

Выписка из Единого государственного реестра недвижимости об основных характеристиках и зарегистрированных правах на объект недвижимости

Описание местоположения земельного участка

Раздел 3 Лист 2


Земельный участок
(вид объекта недвижимости)

Лист № 1	раздела 3	Всего листов раздела 3: 1	Всего разделов: 2	Всего листов выписки: 2
----------	-----------	---------------------------	-------------------	-------------------------

"11" мая 2017 г. № 25/ИСХ/17-263824


Кадастровый номер:	25:29:010205:752
--------------------	------------------

План (чертеж, схема) земельного участка
MarXtreme 2008 © SDK Developer License, © 2008 Pitney Bowes MapInfo Corporation.

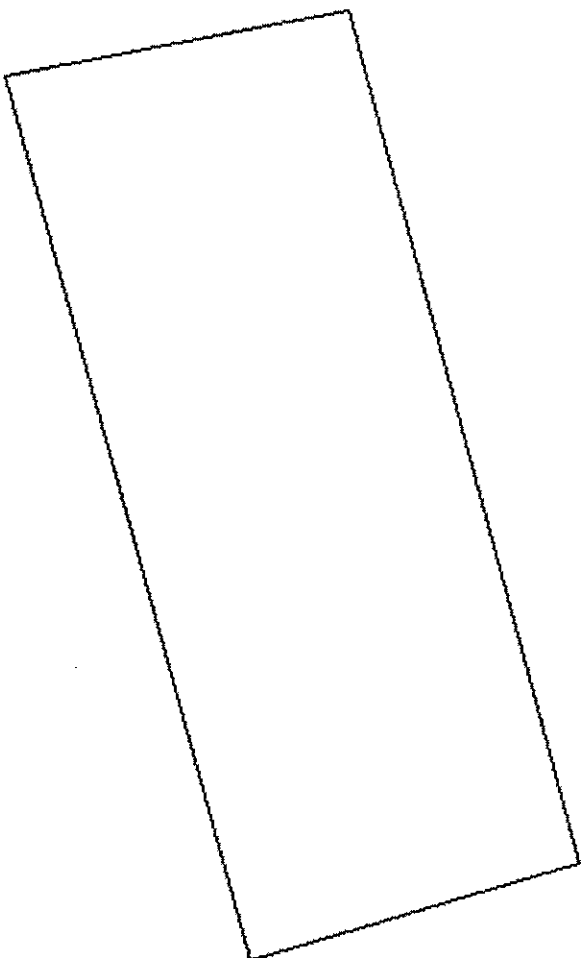

Масштаб 1:300

Условные обозначения:

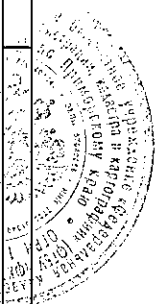

Ведущий специалист – эксперт	ЗАВЕРЕНО:	подпись	И.А. Д.Е. Яшина
полное наименование должности	НАЧ. ТОМ4	М.П. 8	инициалы, фамилия