





**Схема подключения к наружным сетям холодного водоснабжения и водоотведения.**  
 Земельного участка для строительства автомобильной мойки с водопотреблением (согласно проекта) (20,8 м<sup>3</sup>/сут-максимальная нагрузка), расположенного по адресу: г. Дальнереченск, ориентир – 59 м по направлению на северо-восток от объекта по ул. Энгельса, 23.

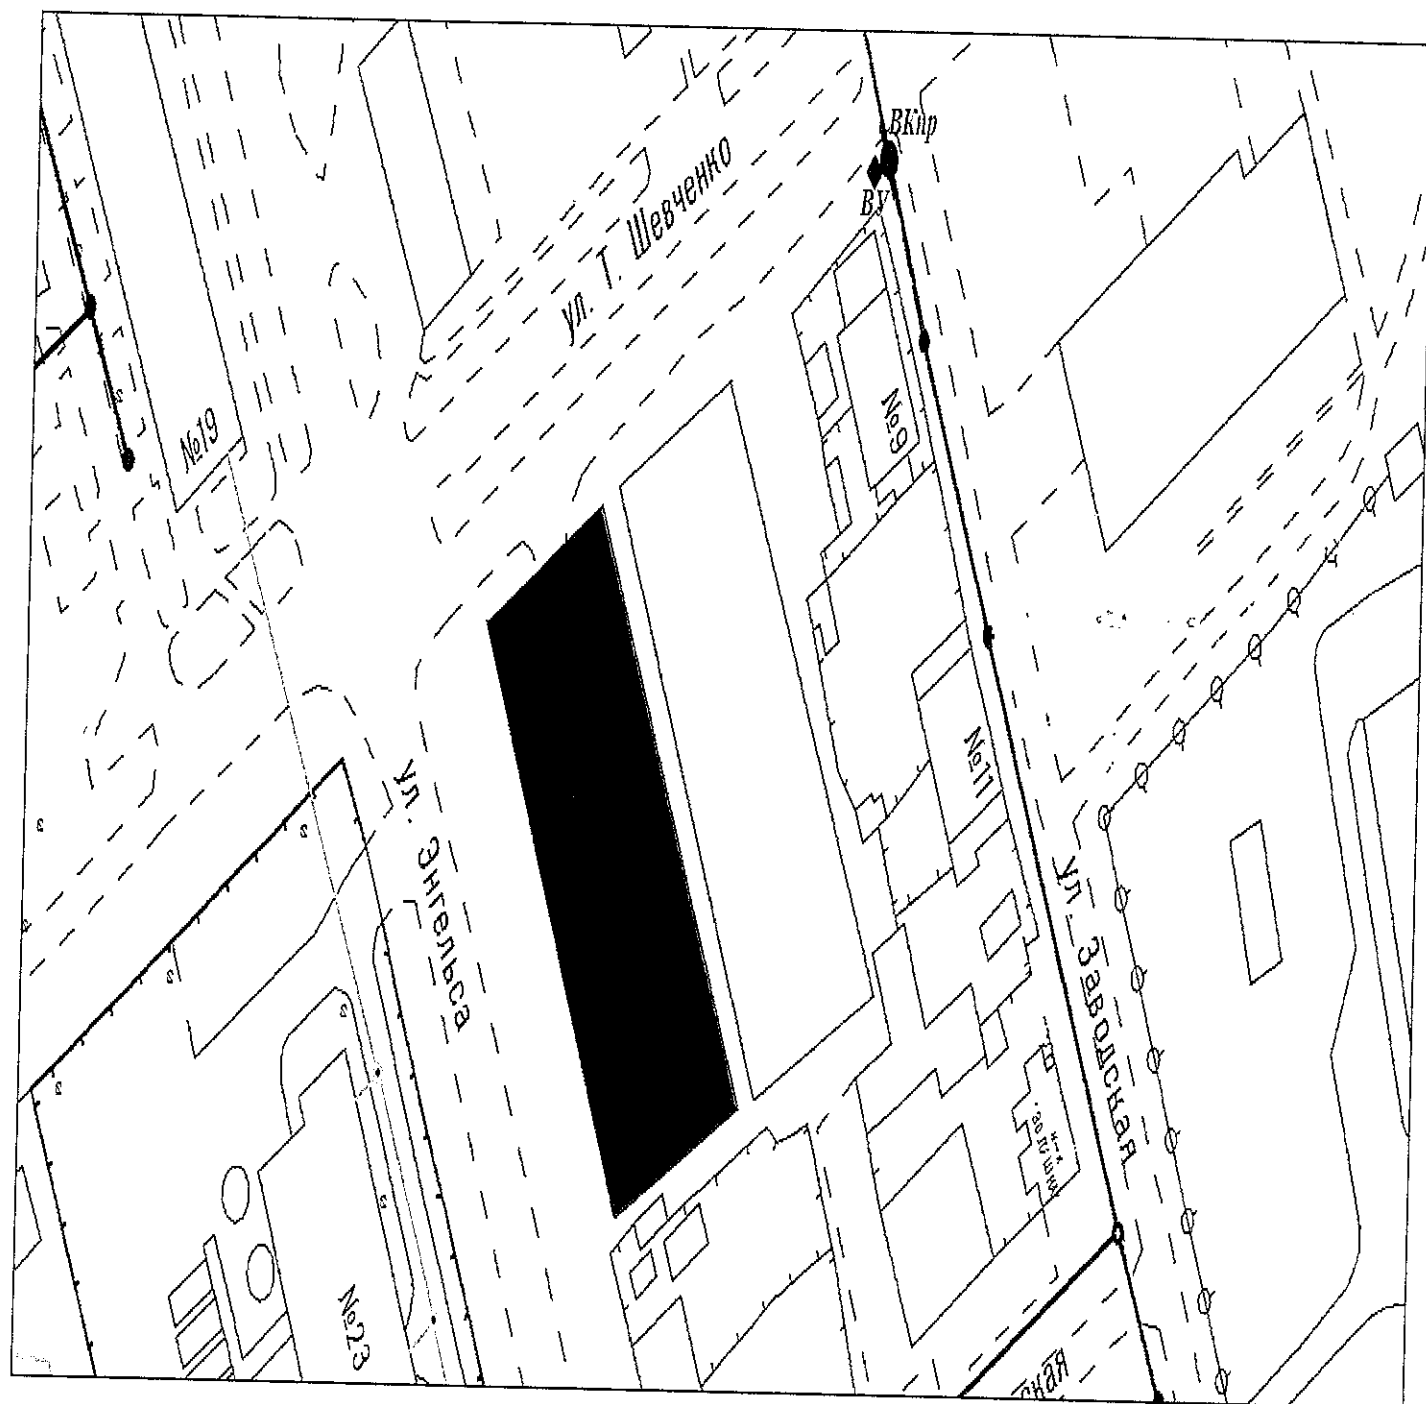

**Условные обозначения**

-  Граница эксплуатационной ответственности
-  Существующие наружные водопроводные сети
-  ВУ  
Камера водомерного узла, водомерный узел

Директор ООО «АКВАТИКО»

Исп.: ПТО  
34-6-50



А.П. Перцев