


ПЛАН РЕКОНСТРУКЦИИ ПРИДОМОВОЙ ТЕРРИТОРИИ МКД №7 ПЕРЕУЛОК ПРЯМОЙ М. 1:500

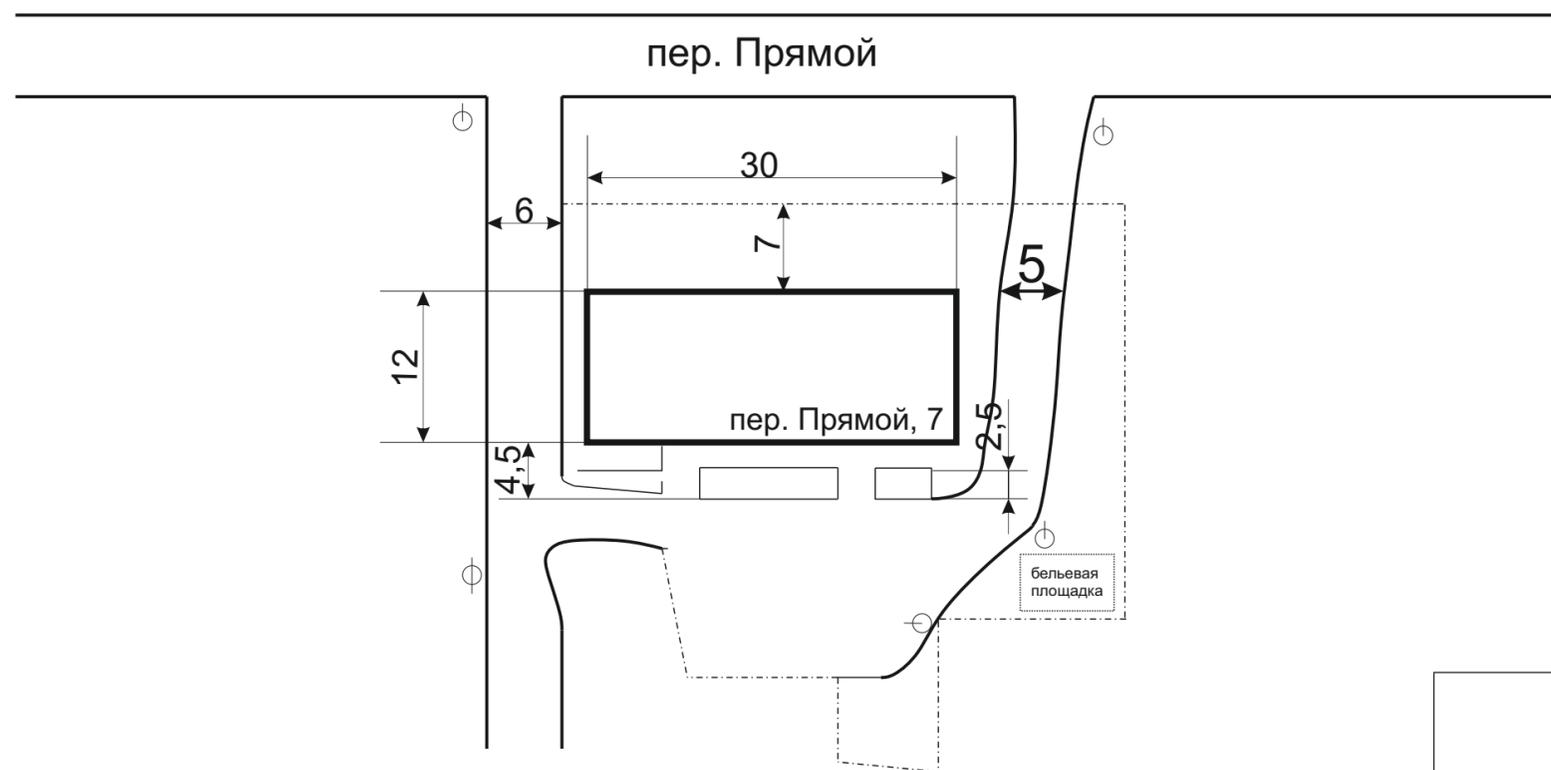

Условные обозначения	
	- Бельевая площадка
	- Фонари; Опоры
	- Тротуар/ проезд
	- Граница участка

Наименование работ по реконструкции	
S асфальтирования	605 м ²
опоры	5 шт.
фонари	6 шт.
СиП	135 м. п.
прибор учёта, с щиком	1 шт.
бельевая площадка	1 шт.
Посадка деревьев	
сосна обыкновенная	23 шт.
орех маньчжурский	16 шт.
итого:	39 шт.