


ПЛАН РЕКОНСТРУКЦИИ ПРИДОМОВОЙ ТЕРРИТОРИИ МКД №35а и №29а УЛ. ЛАЗО М. 1:500

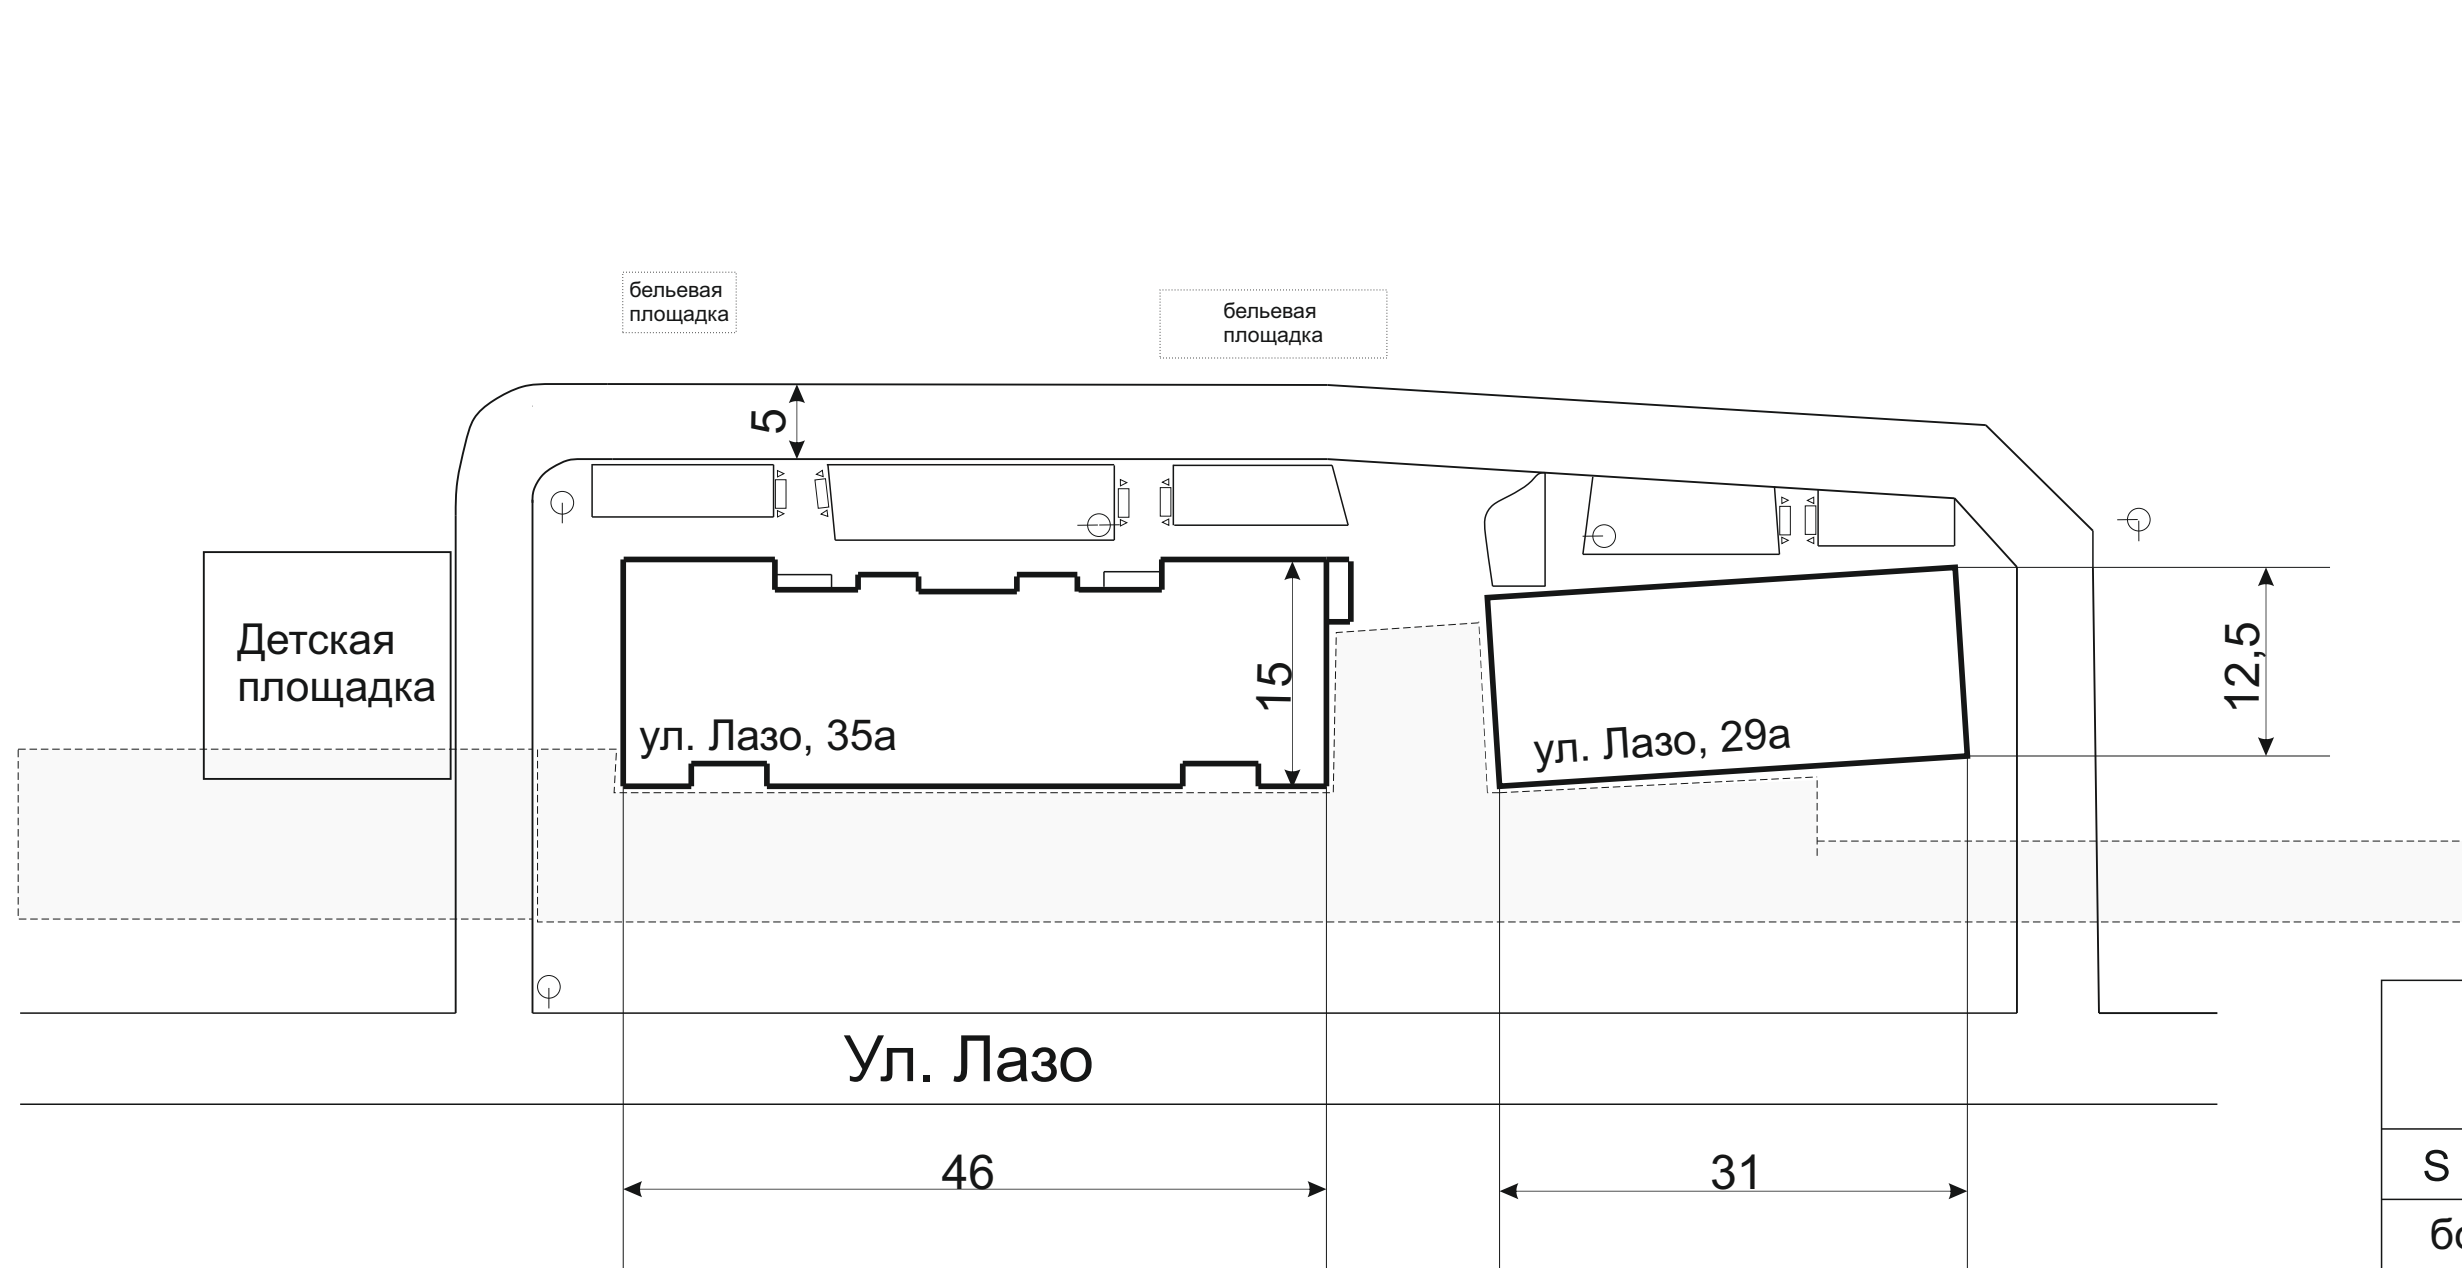

Условные обозначения	
	- Бельевая площадка
	- Фонари; Опоры
	- Тротуар/ проезд
	- Охр. зона инженерных коммуникац.
	- Урны

Наименование работ по реконструкции	
S асфальтирования	748 м ²
бордюрный камень	374 м. п.
опоры	5 шт.
фонари	6 шт.
урны	16 шт.
СиП	143 м. п.
прибор учёта, с щиком	1 шт.
бельевая площадка	2 шт.
Посадка деревьев	
сосна обыкновенная	73 шт.
орех маньчжурский	21 шт.
итого:	94 шт.