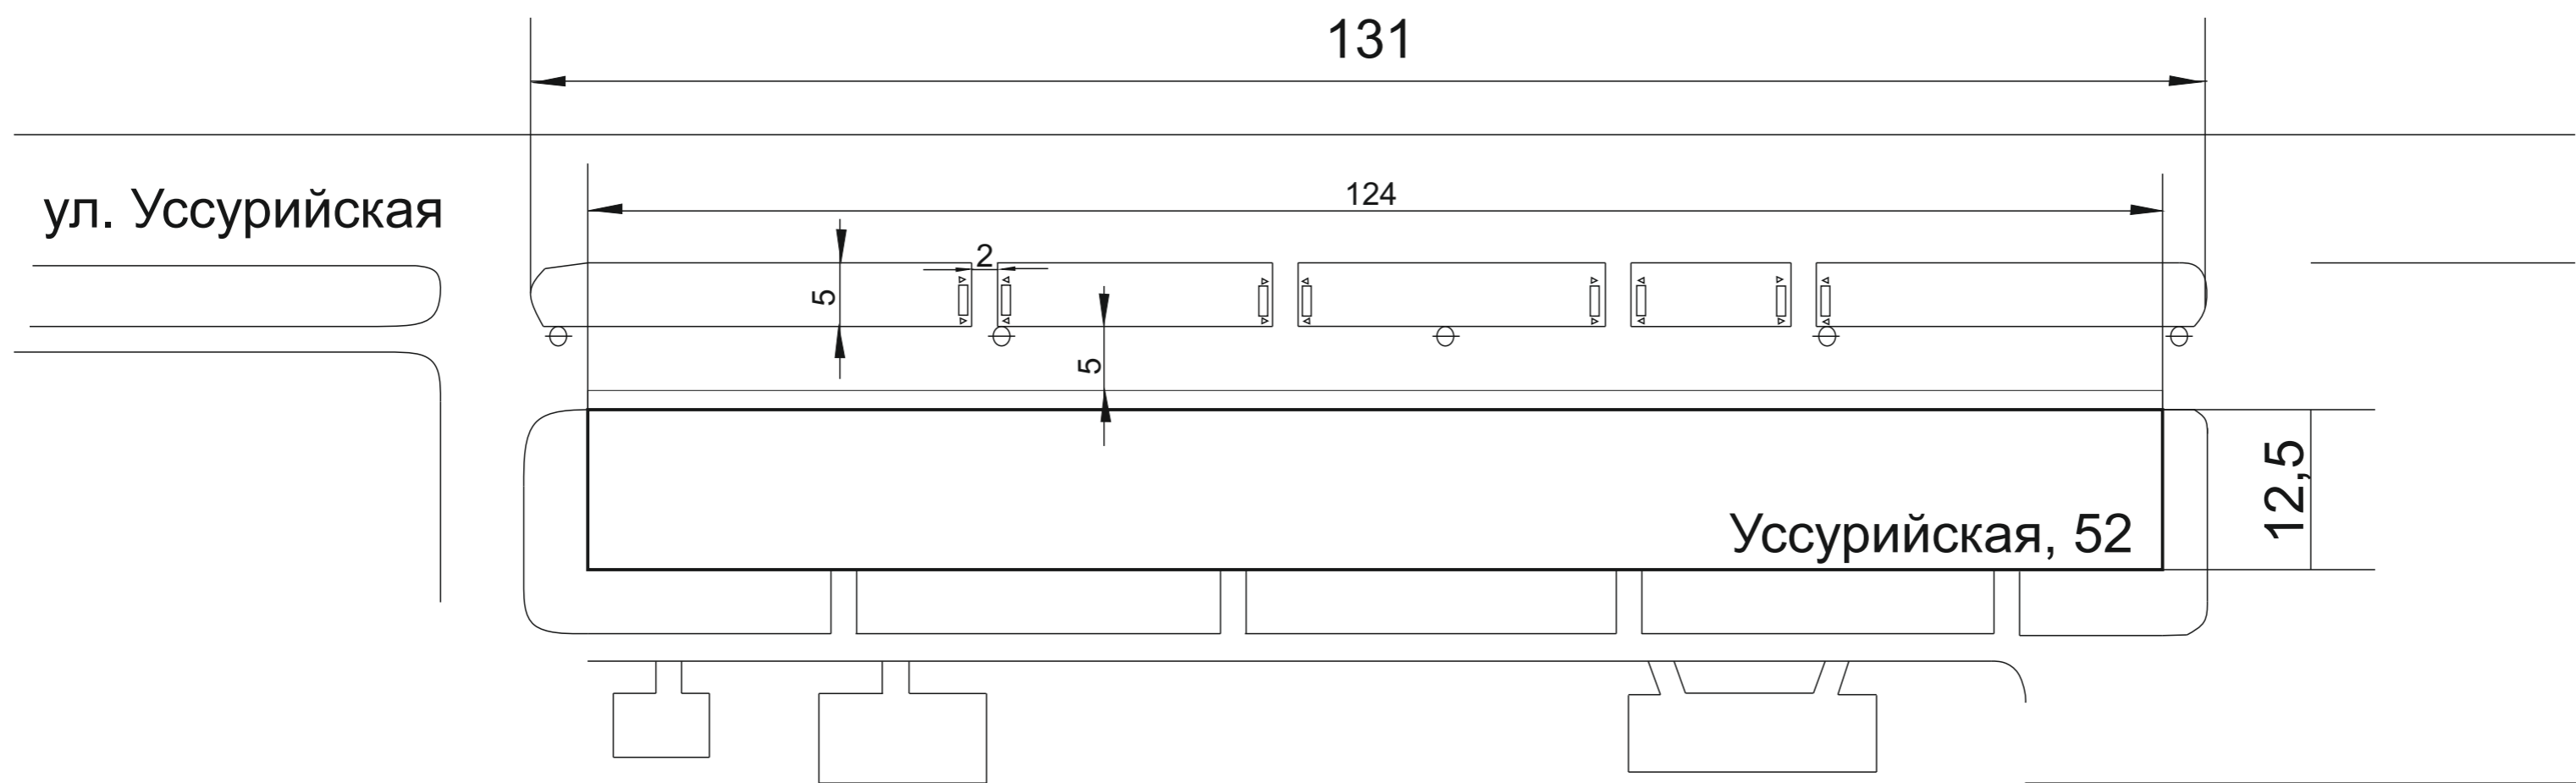
 

 



ПЛАН РЕКОНСТРУКЦИИ ПРИДОМОВОЙ ТЕРРИТОРИИ МКД 52, УЛ. УССУРИЙСКАЯ М. 1:500



Условные обозначения	
	- Лавочки
	- Фонари; Опоры
	- Тротуар
	- Урны

Наименование работ по реконструкции	
S асфальтирования	973 м ²
Бордюрный камень	176 м. п.
Лавочки	8 шт.
Урны	16 шт.
Орех маньчжурский	85 шт.
Рябина амурская	42 шт.
Сосна обыкновенн.	38 шт.
СиП	143 м. п.