ПЛАН РЕКОНСТРУКЦИИ ПРИДОМОВОЙ ТЕРРИТОРИИ МКД №69 и №67 УЛ. ДАЛЬНЕРЕЧЕНСКАЯ

М. 1:500

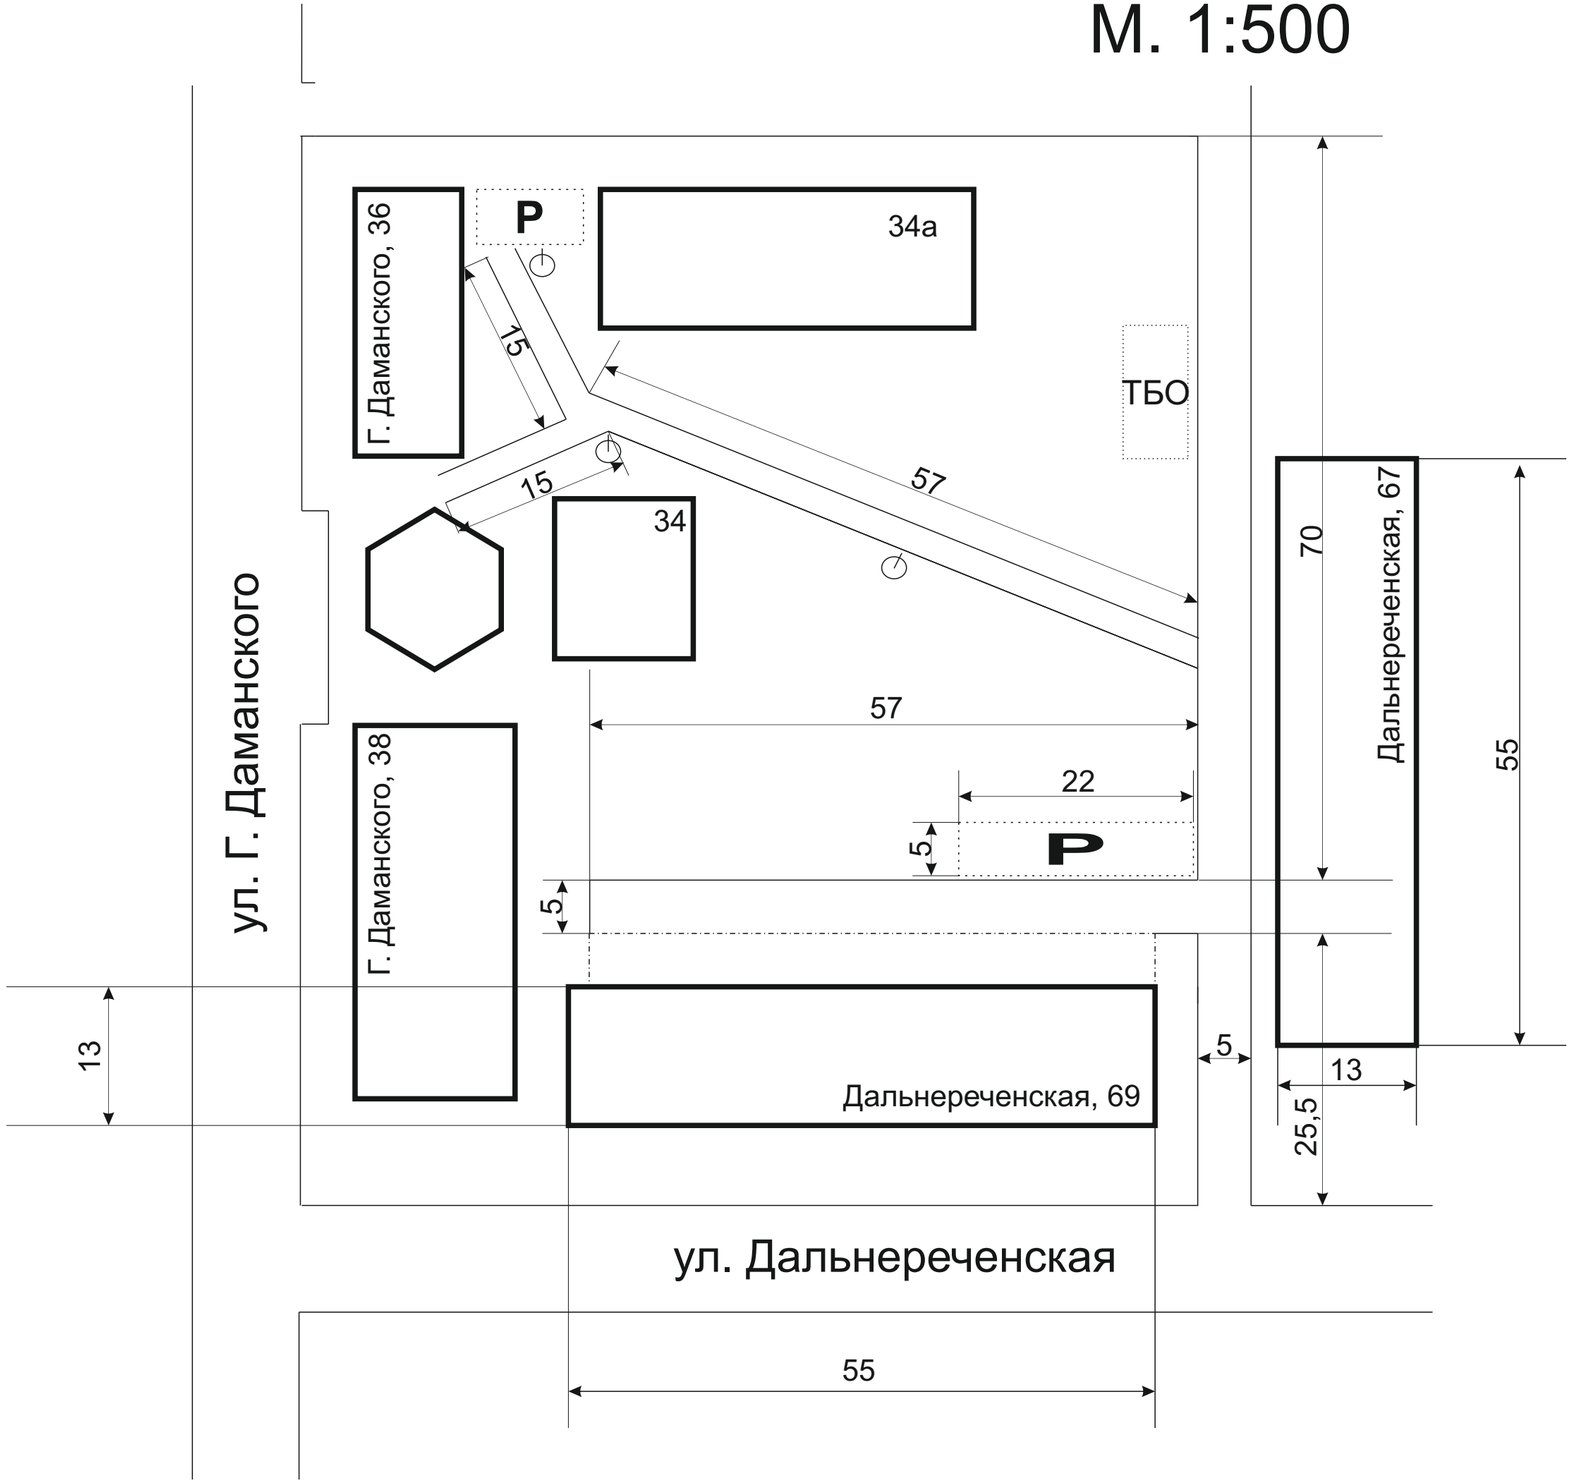

Условные обозначения

P	- Парковка
⊖	- Фонари; Опоры
	- Тротуар
ТБО	- Контейнерн. площ. для ТБО

Наименование работ по реконструкции	
S асфальтирования	861 м^2
Бордюрный камень	338 м. п.
Опоры	3 шт.
Фонари	3 шт.
Ограждение контейнерной площадки для сбора ТБО	1 шт.
Устройство автомобильных парковок	63 м^2
Посадка деревьев	
Сосна обыкновенная	21 шт.
Орех маньчжурский	11 шт.