


**ПЛАН РЕКОНСТРУКЦИИ ПРИДОМОВОЙ ТЕРРИТОРИИ
МКД №30 УЛИЦА ЛЕНИНА
М. 1:500**

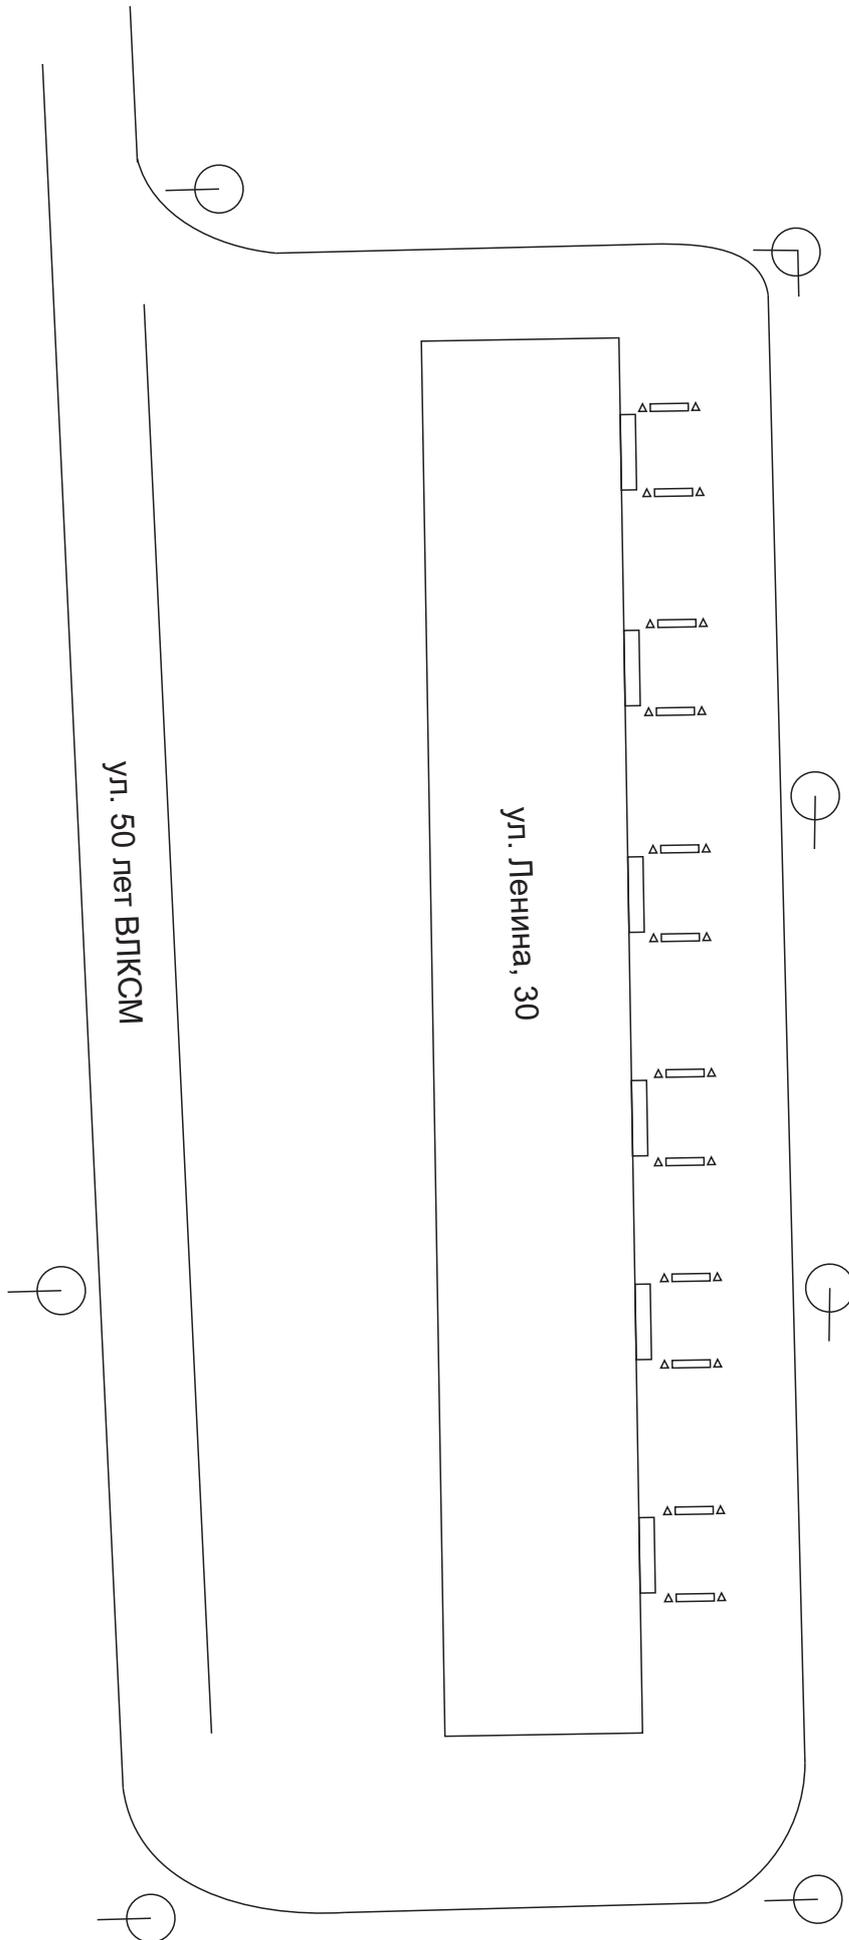

Условные обозначения

☉ - фонарь на опоре

△□△ - скамейка и урны

— - тротуар, проезд

**Наименование работ по
реконструкции**

Асфальтирование	1105 м ²
Бордюрный камень	378 м. пог.
Опоры	7 шт.
Фонари	8 шт.
СиП	235 м. пог.
Посадка деревьев	107 шт.
Сосна	64 шт.
Орех	31 шт.
Рябина	12 шт.
Лавочки	12 шт.
Урны	24 шт.