


# ПЛАН РЕКОНСТРУКЦИИ ПРИДОМОВОЙ ТЕРРИТОРИИ МКД №2 УЛ. ВЛАДИВОСТОКСКАЯ М. 1:500

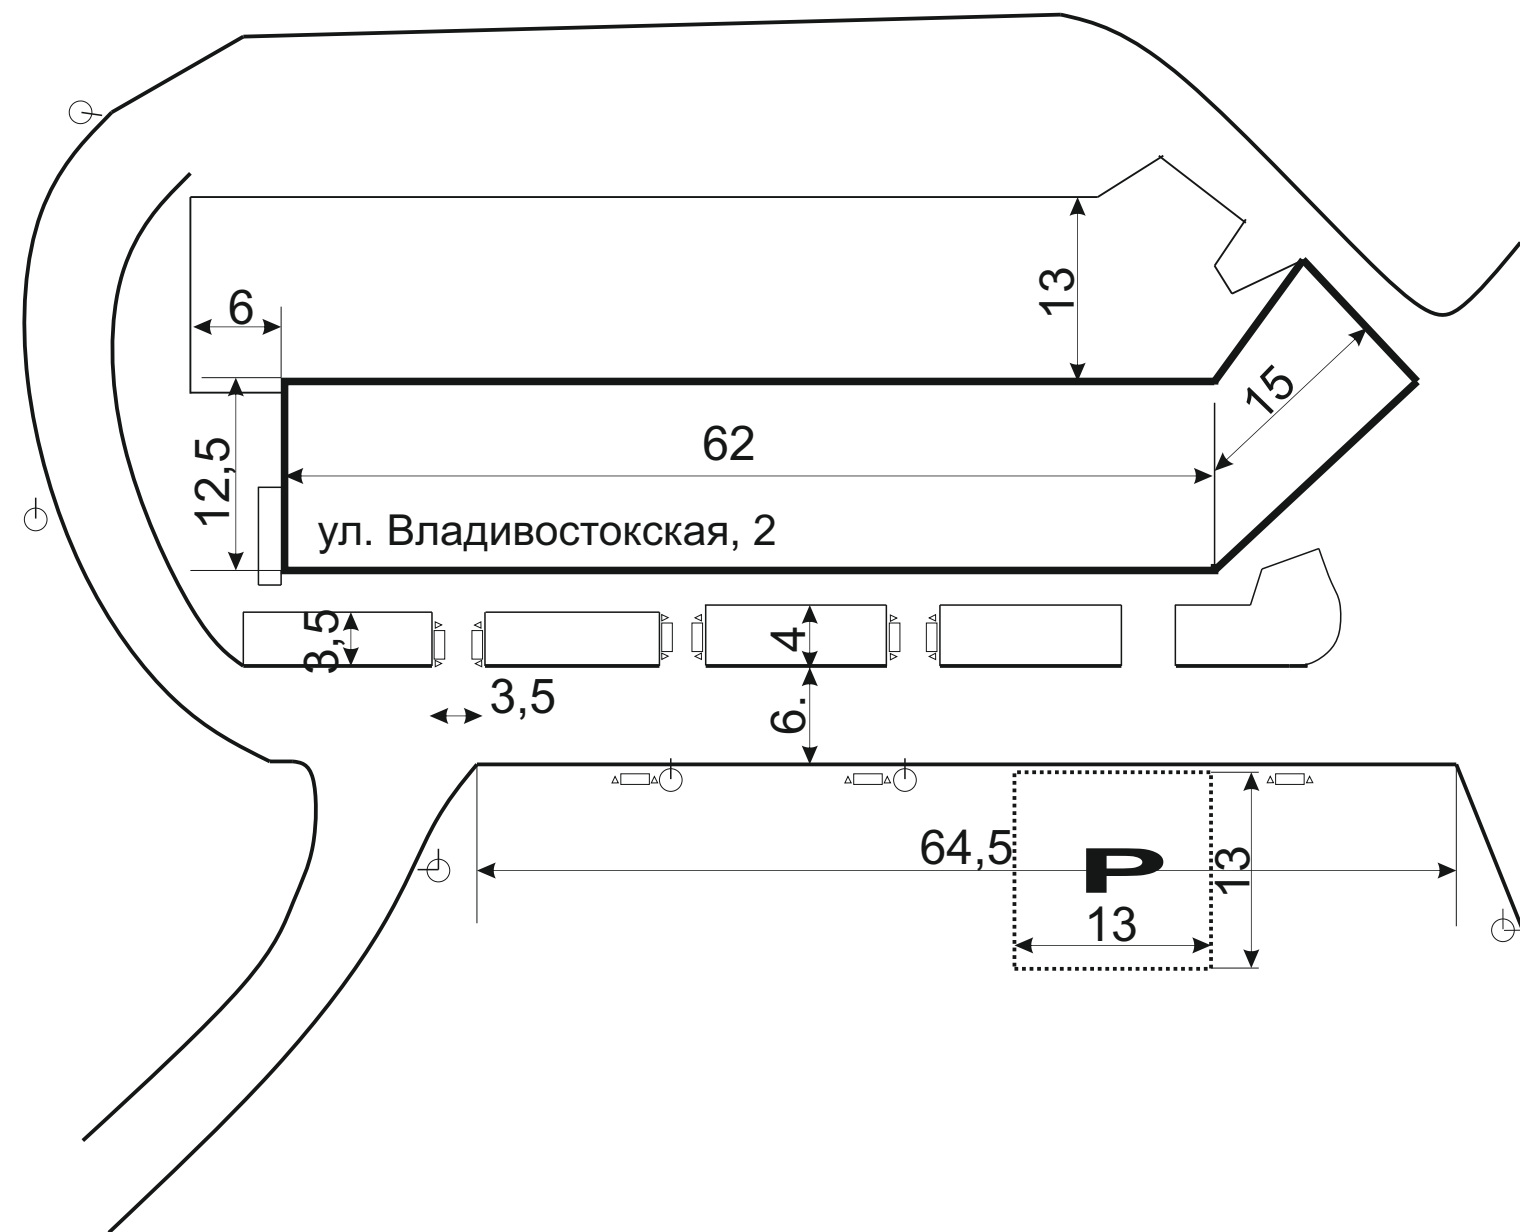

## Условные обозначения

- ⊕ - Фонари;  
Опоры
- ▷ - Урны
- ▭ (дotted) - Парковка
- ▭ (solid) - Скамейки

## Наименование работ по реконструкции

S асфальтирования	840 м <sup>2</sup>
бордюрный камень	381м. п.
опоры	7 шт.
фонари	9 шт.
скамейки	10 шт.
СиП	183 м. п.
урны	20 шт.
устройство автомобильных парковок	169 м <sup>2</sup>
<b>Посадка деревьев</b>	
сосна обыкновенная	189 шт.
орех маньчжурский	94 шт.
рябина	31 шт.
итого:	314 шт.