


СХЕМА ТЕПЛОВОЙ СЕТИ КОТЕЛЬНОЙ №43 Г. ДАЛЬНЕРЕЧЕНСК УЛ. УССУРИЙСКАЯ

Ул. Уссурийская

Ул. Победы

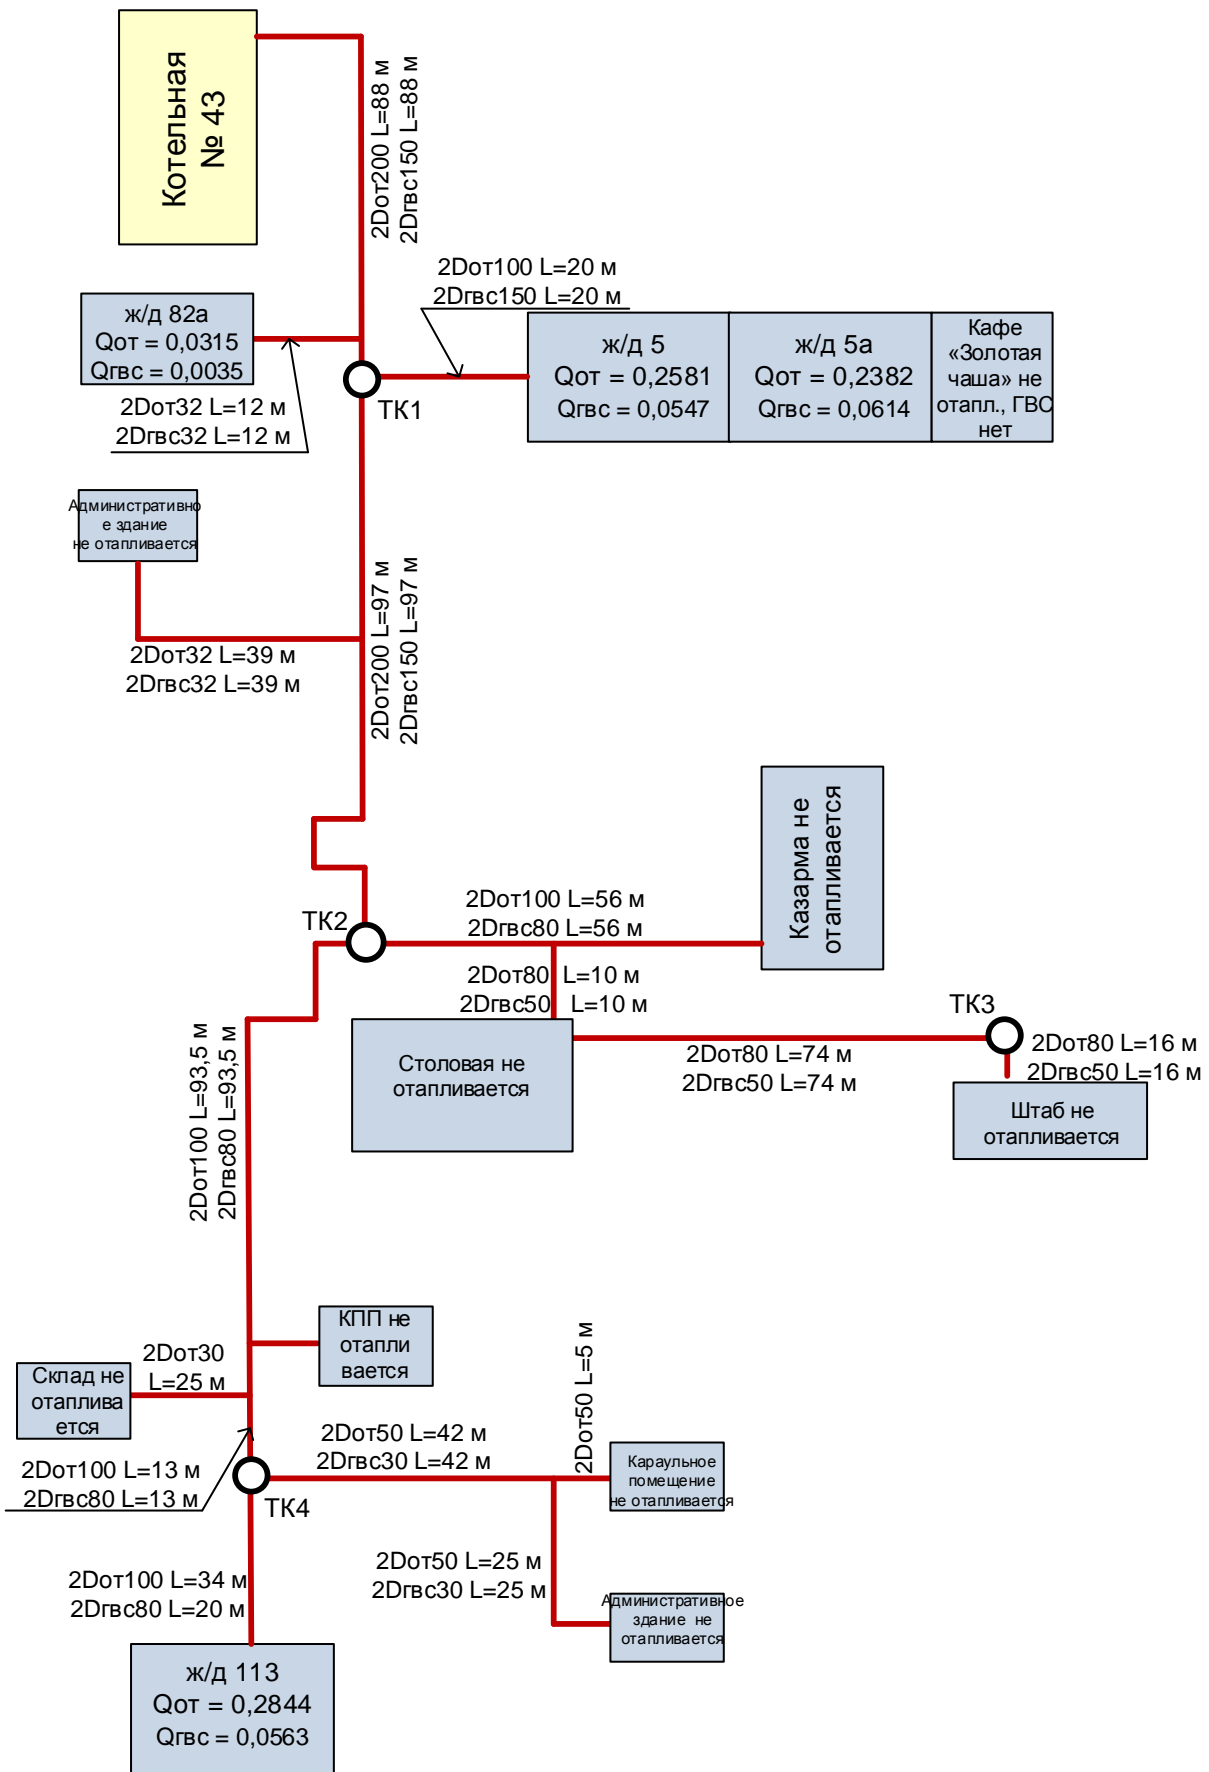

Ул. Красная