
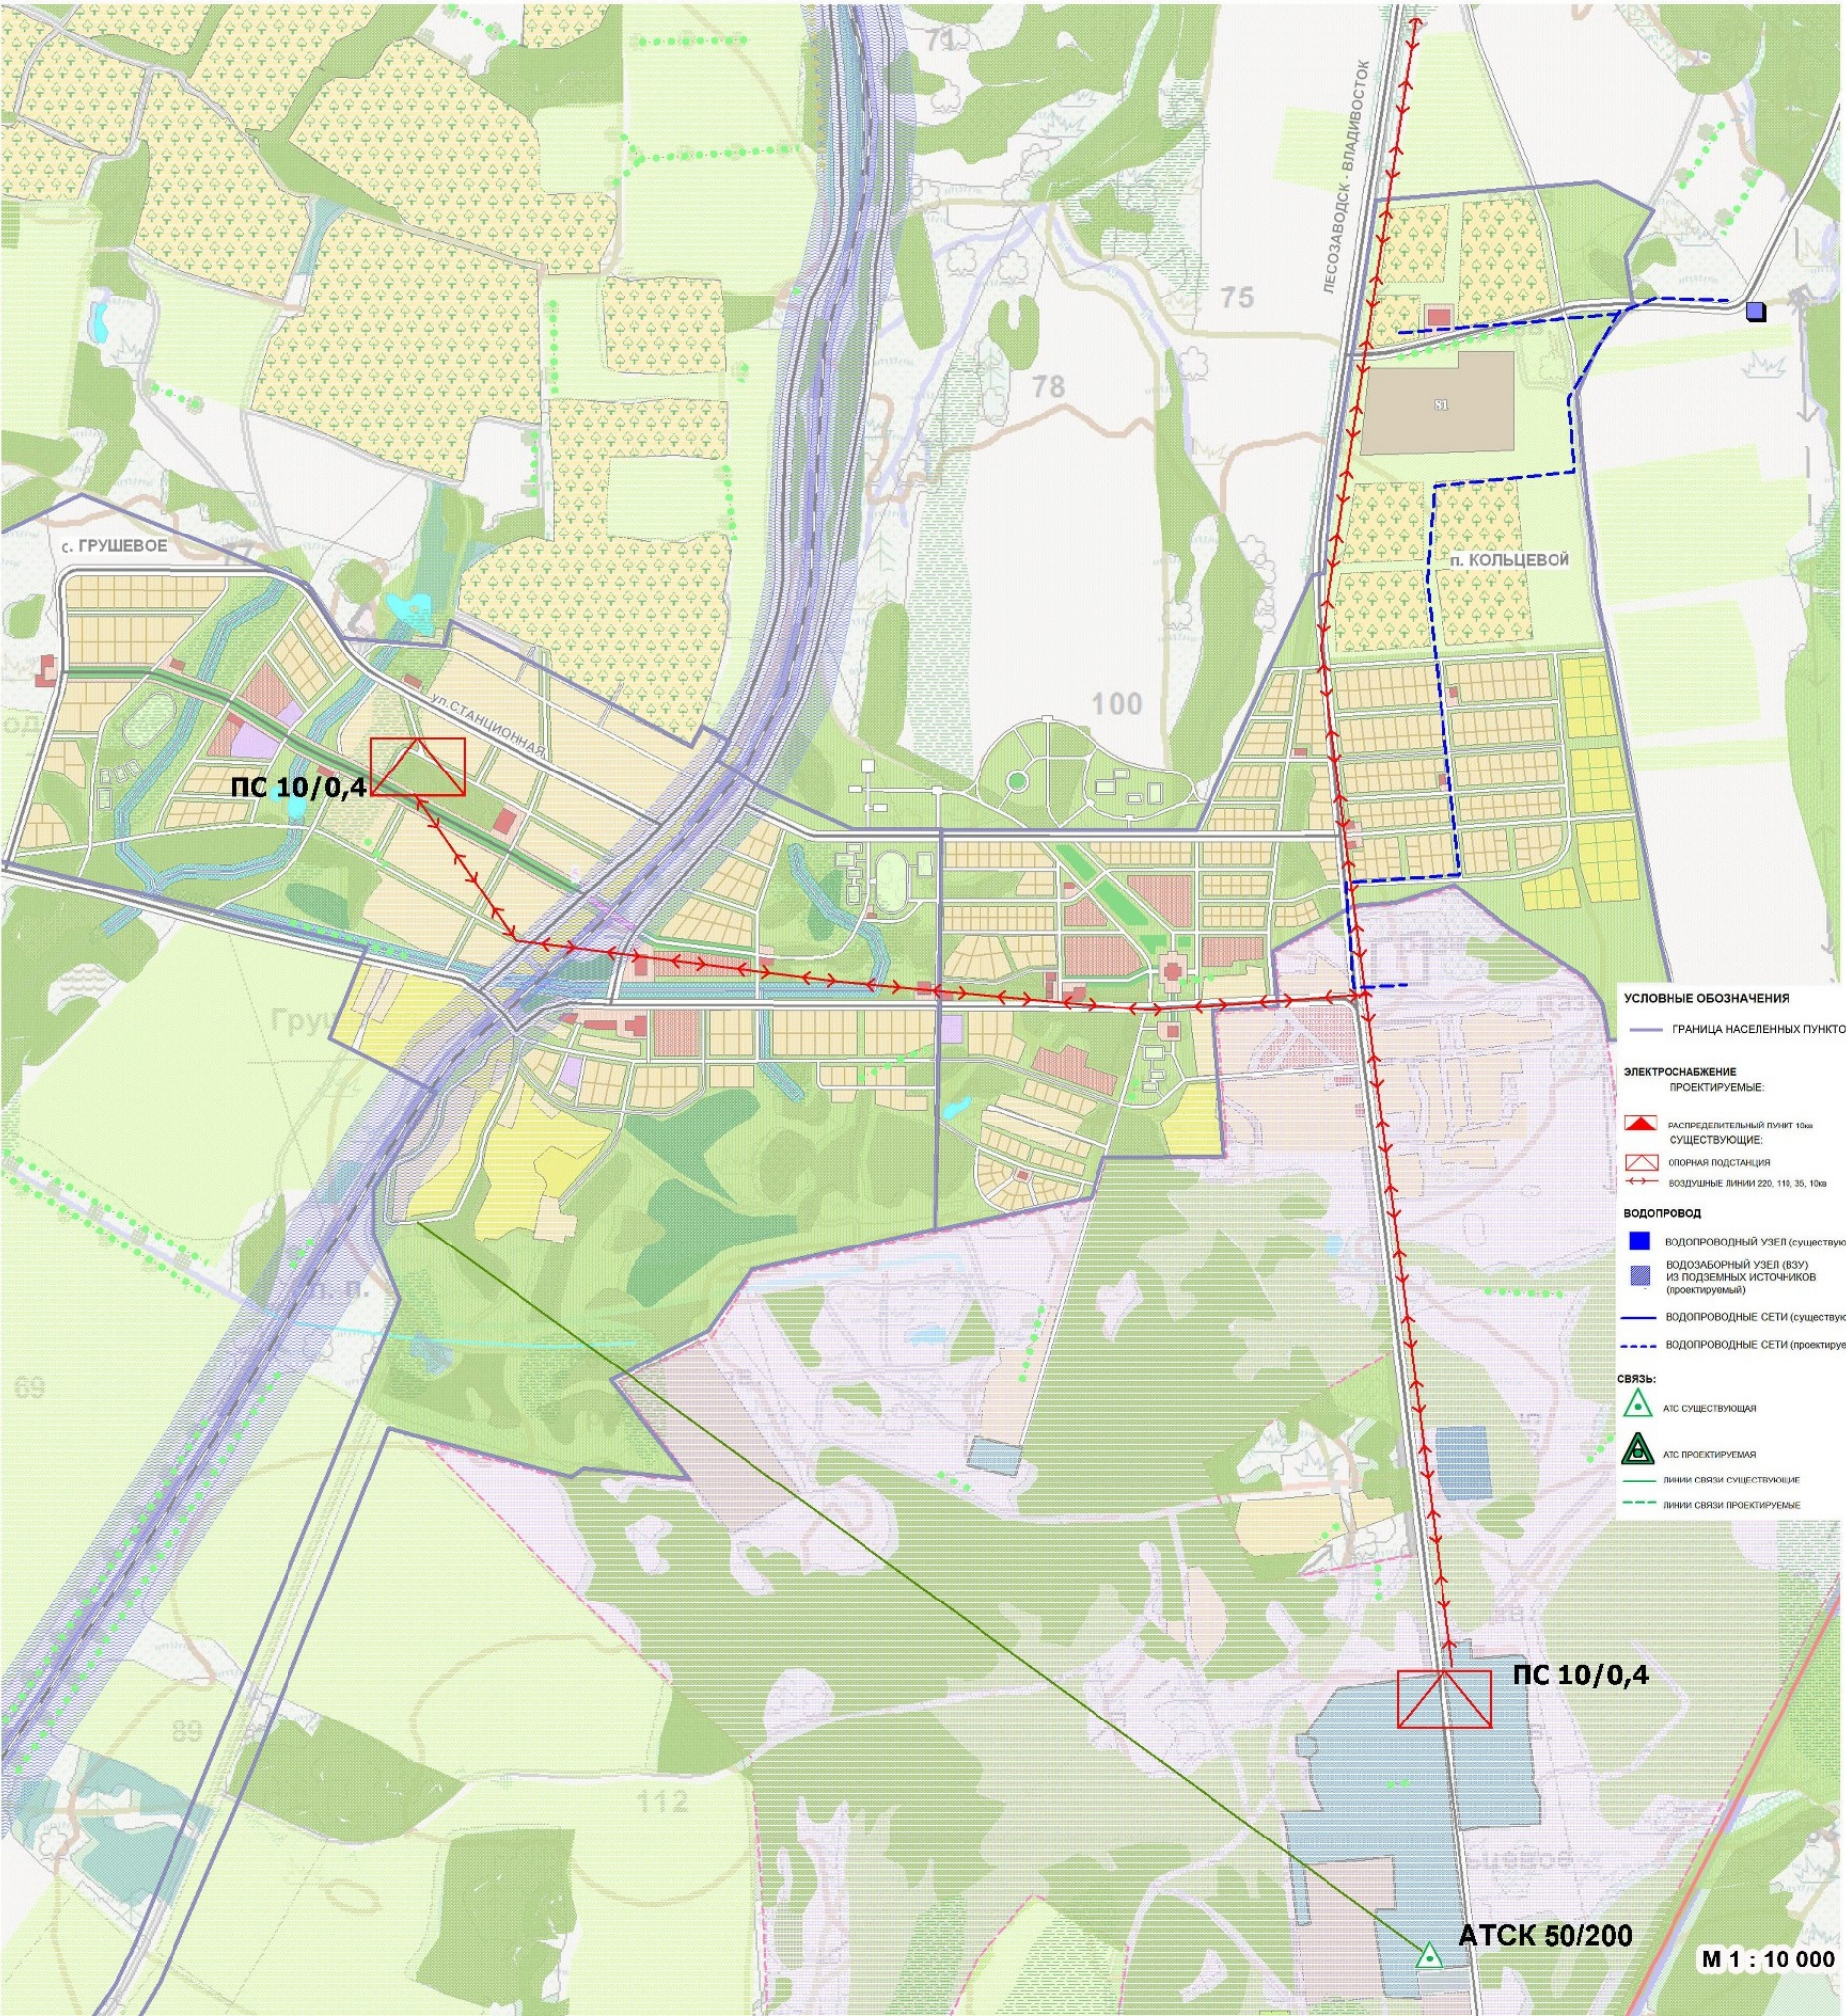


КАРТА ИНЖЕНЕРНЫХ СЕТЕЙ с.ГРУШЕВОЕ, п.КОЛЬЦЕВОЙ

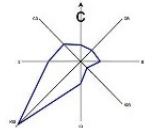

- УСЛОВНЫЕ ОБОЗНАЧЕНИЯ
- Граница населенных пунктов
 - Электроснабжение проектируемые:
 - Распределительный пункт 10кв существующие
 - Опорная подстанция
 - Воздушные линии 220, 110, 35, 10кв
 - Водопровод
 - Водопроводный узел (существующий)
 - Водоабсорбционный узел (ВЗУ) из подземных источников (проектируемый)
 - Водопроводные сети (существующие)
 - Водопроводные сети (проектируемые)
 - Связь:
 - Линии связи существующие
 - Линии связи проектируемые

М 1 : 10 000