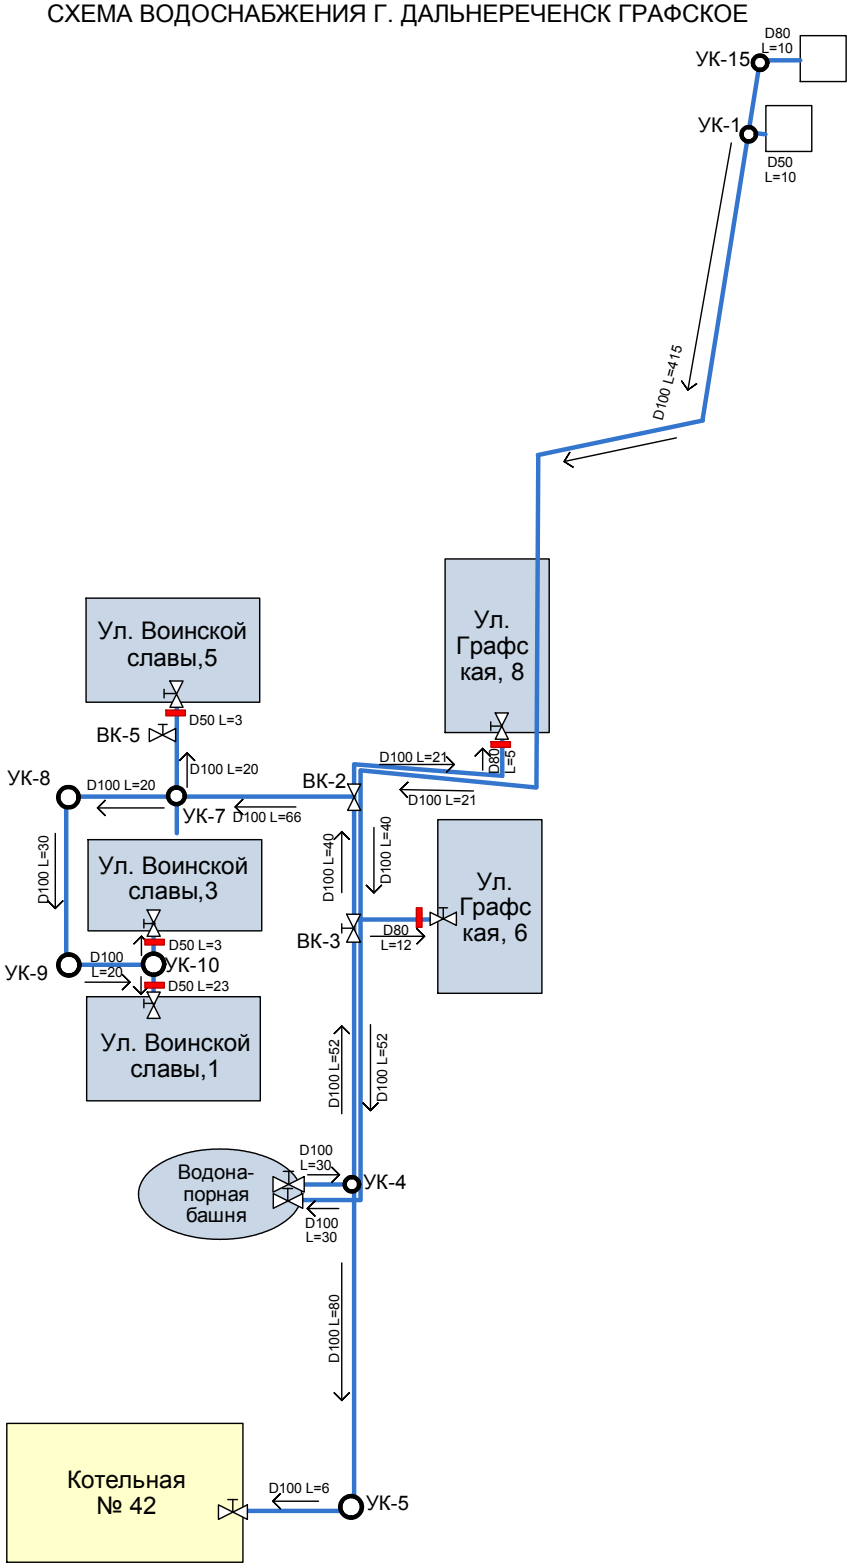СХЕМА ВОДОСНАБЖЕНИЯ Г. ДАЛЬНЕРЕЧЕНСК ГРАФСКОЕ