


Схема подключения к наружным сетям холодного водоснабжения и водоотведения.
 Земельного участка для строительства индивидуального жилищного строительства с водопотреблением
 (согласно проекта) (20,8 м³/сут-максимальная нагрузка), расположенного по адресу: г. Дальнереченск,
 ориентир – 70 м по направлению на северо-восток от объекта по ул. Ленина, 6.

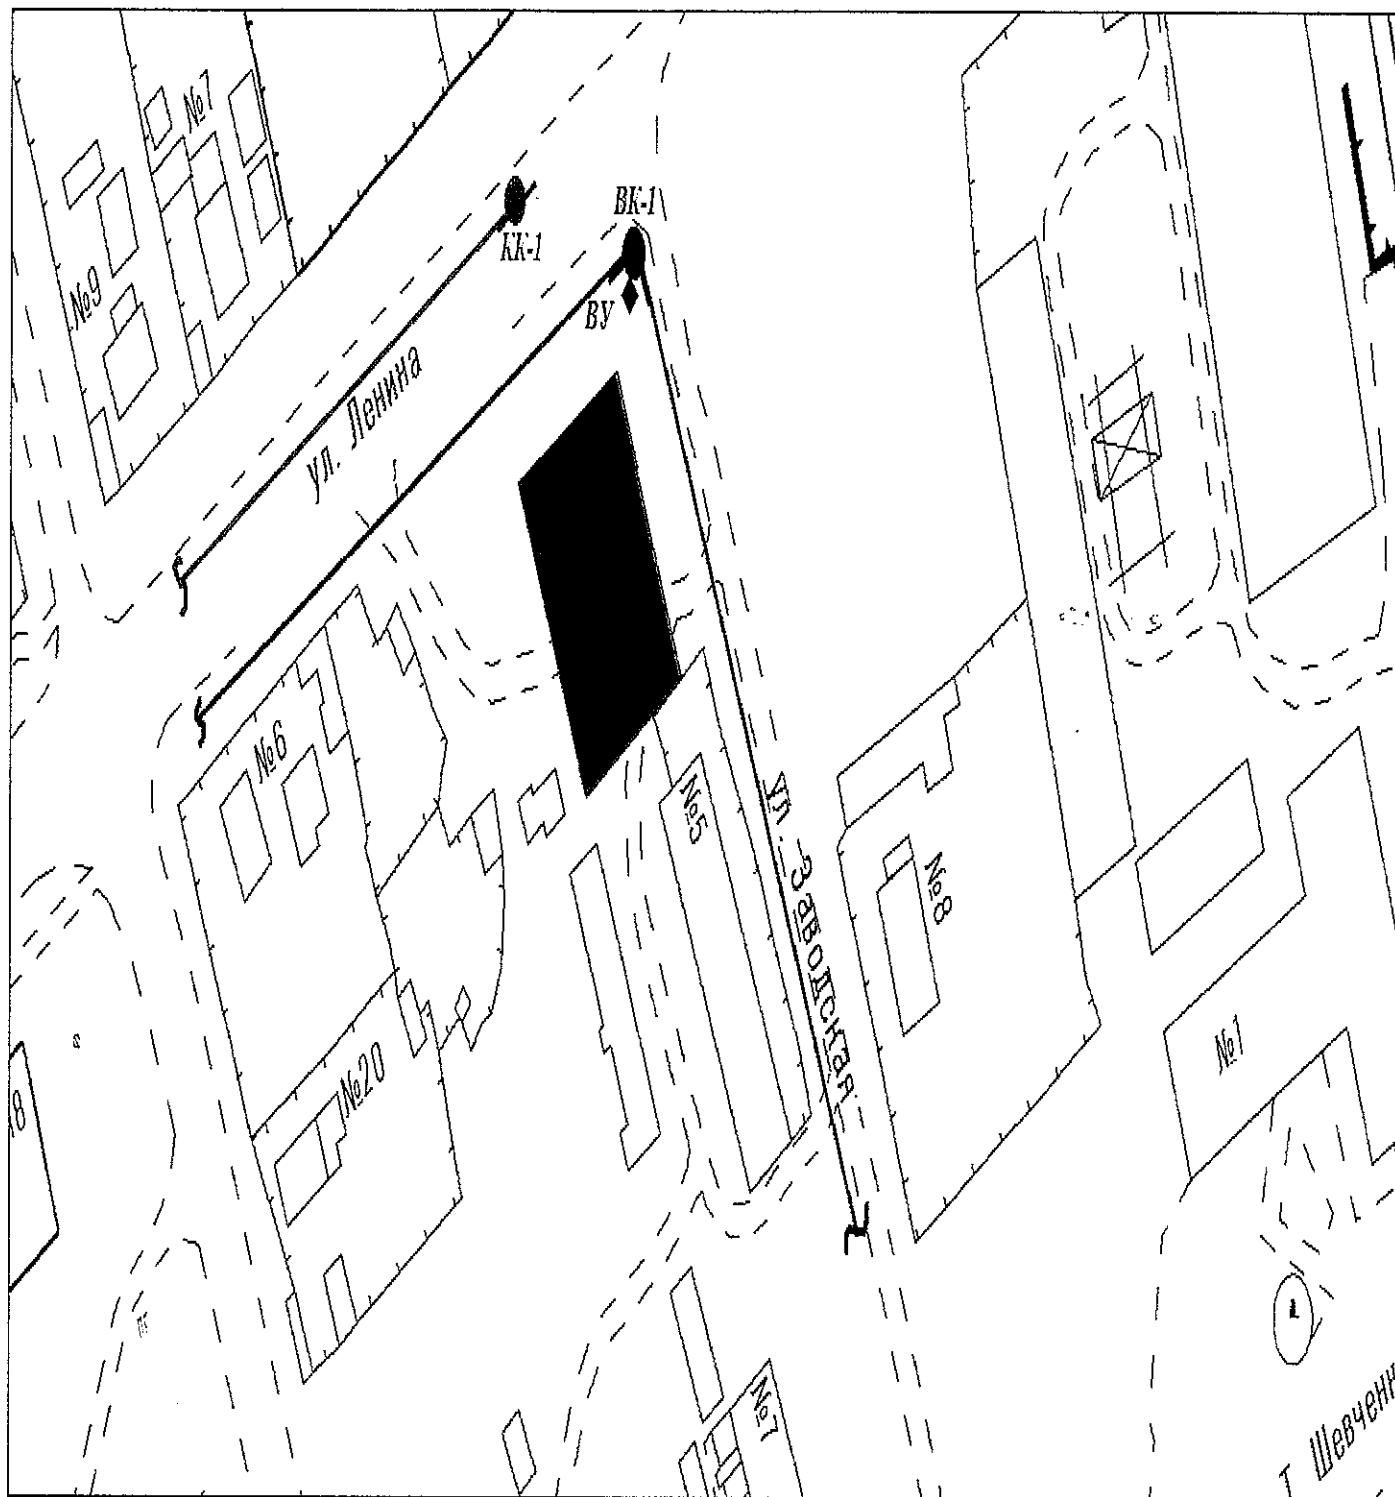

Условные обозначения

- | | |
|--|--------------------------------------------|
| | Граница эксплуатационной ответственности |
| | Существующие наружные водопроводные сети |
| | Существующие наружные канализационные сети |
| | Камера водометного узла, водометный узел |

Директор ООО «АКВАТИКО»

А.П. Перцев

