


СХЕМА РАСПОЛОЖЕНИЯ ГРАНИЦ ПУБЛИЧНОГО СЕРВИТУТА
объекта электросетевого хозяйства ЛЭП 35 кВ ПС "И" ПС "Лазо"

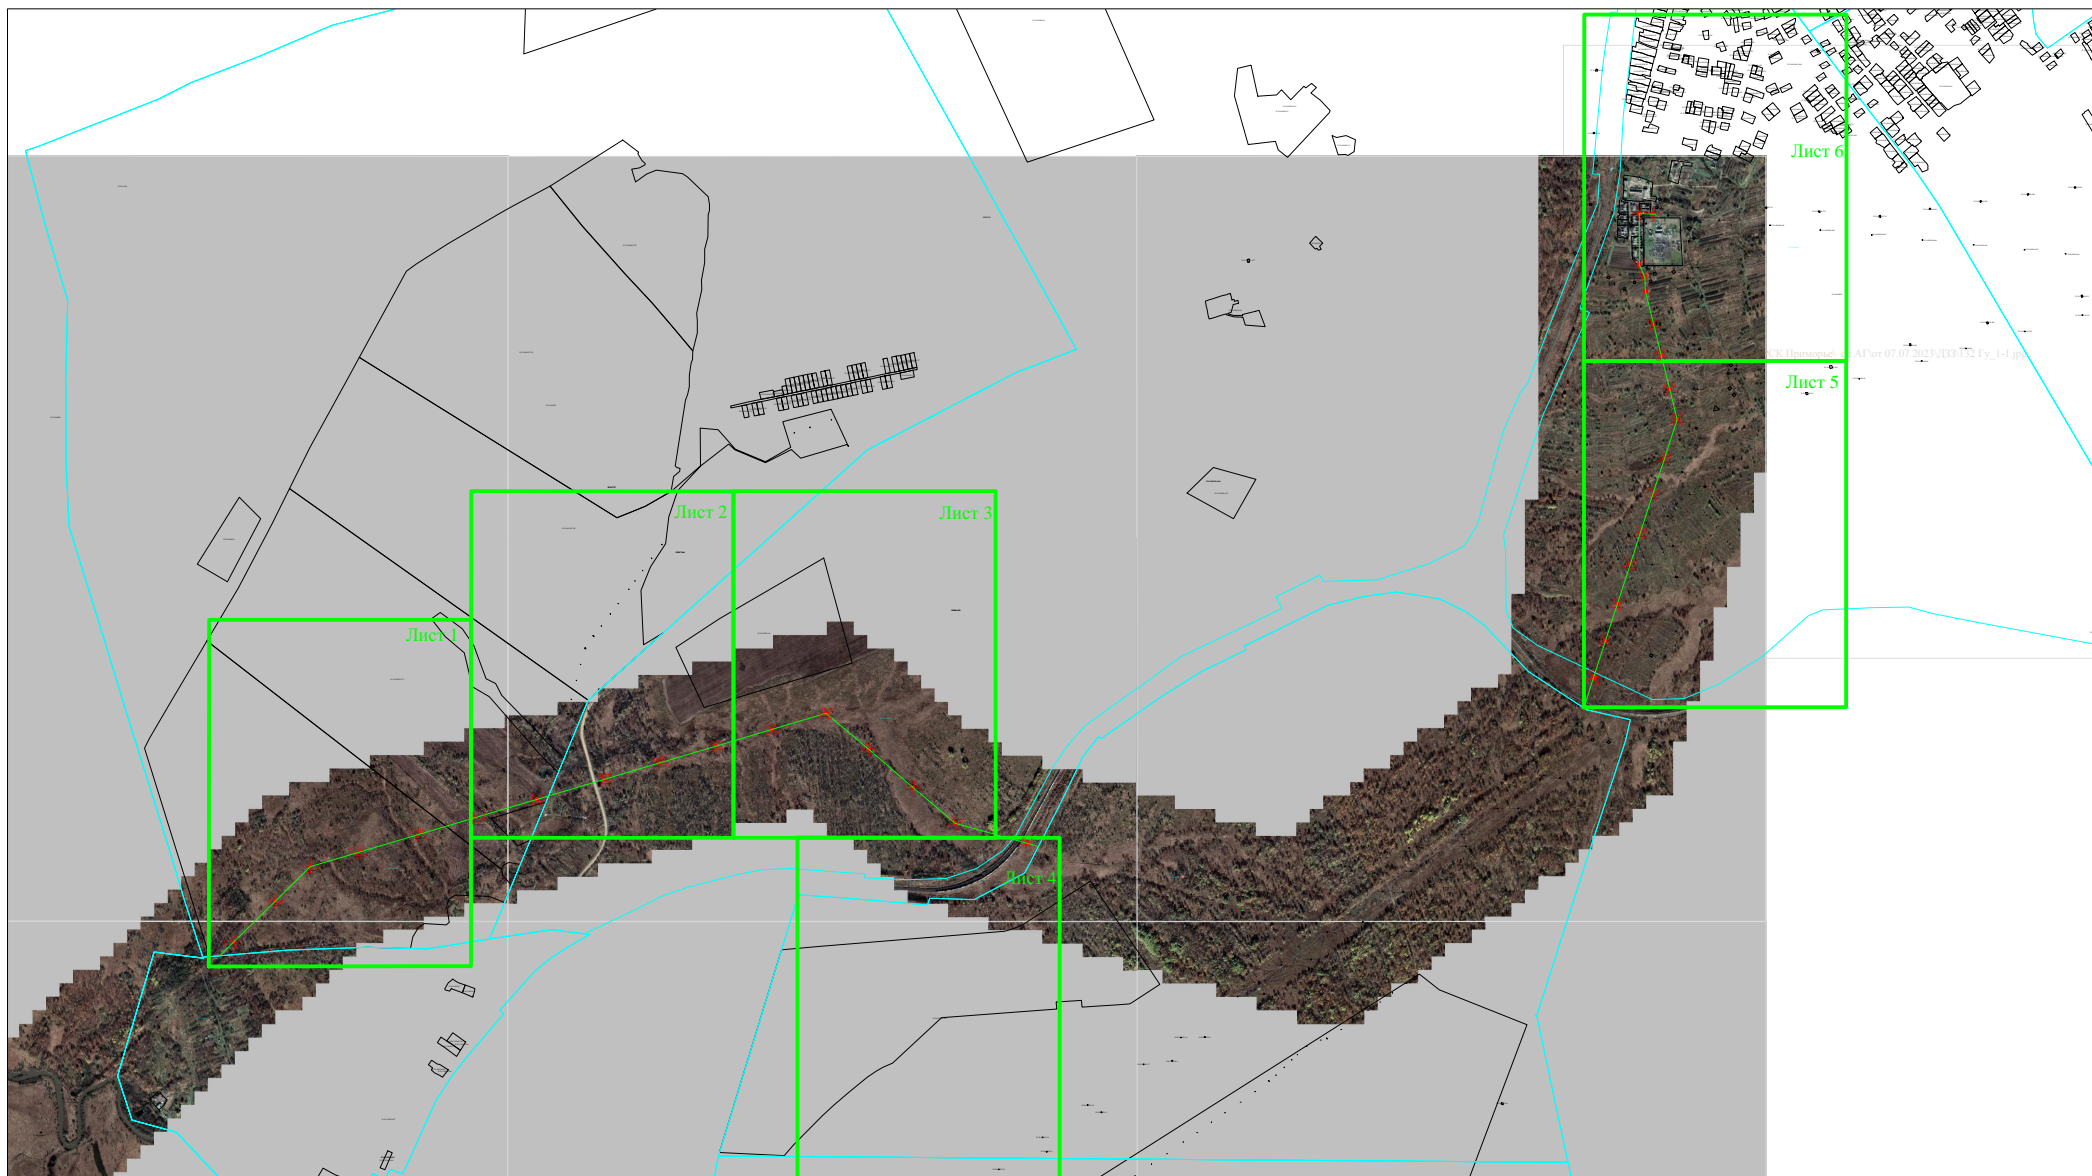

Масштаб 1:30000

Используемые условные знаки и обозначения:

Обозначения земельных участков, размеры которых могут быть
переданы в масштабе разделов графической части:

2

Характерная точка границы, сведения о которой позволяют
однозначно определить ее положение на местности.

Граница публичного сервитута

Граница кадастрового квартала

Граница ранее учтенного земельного участка

Ось прохождения линейного объекта

Лист 1

25:29:010303.711

25:29:010303.708

117/18
120/19

121/22
124/23

41/42
43/44

25:29:010303

61/62
63/64

125/126
127/128

Лист 2

25:29:010303:709

25:02:7.441

109 110

112 111

105 106

108 107

101 102

104 103

97 98

100 99

113 114

116 115

25:29:010303:491

Лист 3

25:00-6.138

25:29:010301:46

25:29:010301

38 39
37 40

57 58
60 59

94 95
93 96

54 55
53 56

34 35
33 36

Лист 4

30
29
31
32

25:02:010701:250

25:02:010701:39

25:02:010701:2


25:02:010702:21

Лист 5


25:29:010109:92



Выносной лист 6

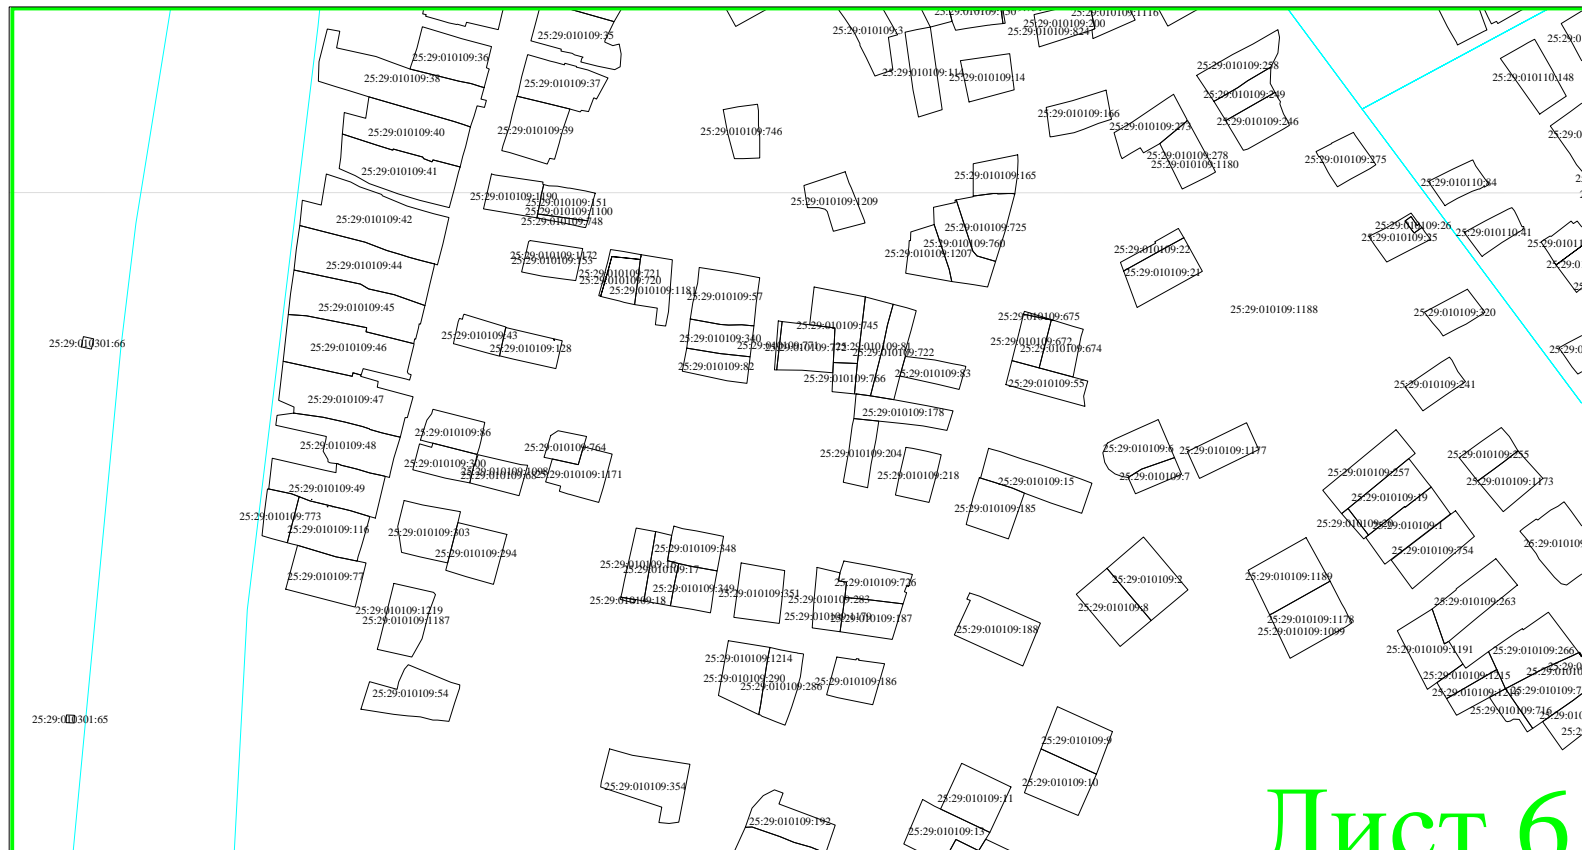

Лист 6

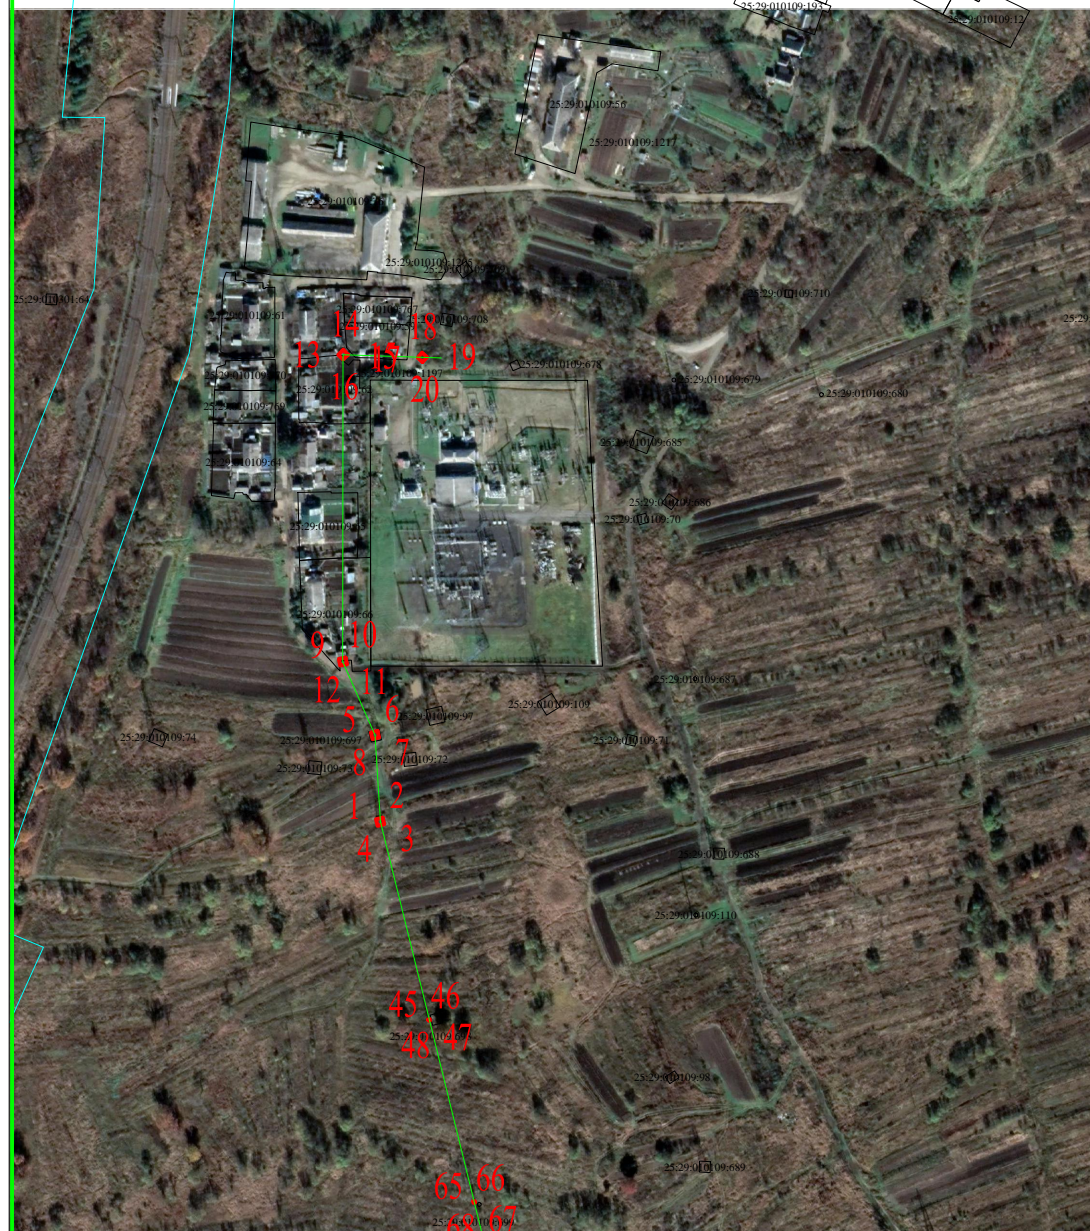

РСК Приморье_с