


**ПЛАН РЕКОНСТРУКЦИИ УЛИЦЫ ЛЕНИНА  
М. 1:4166**

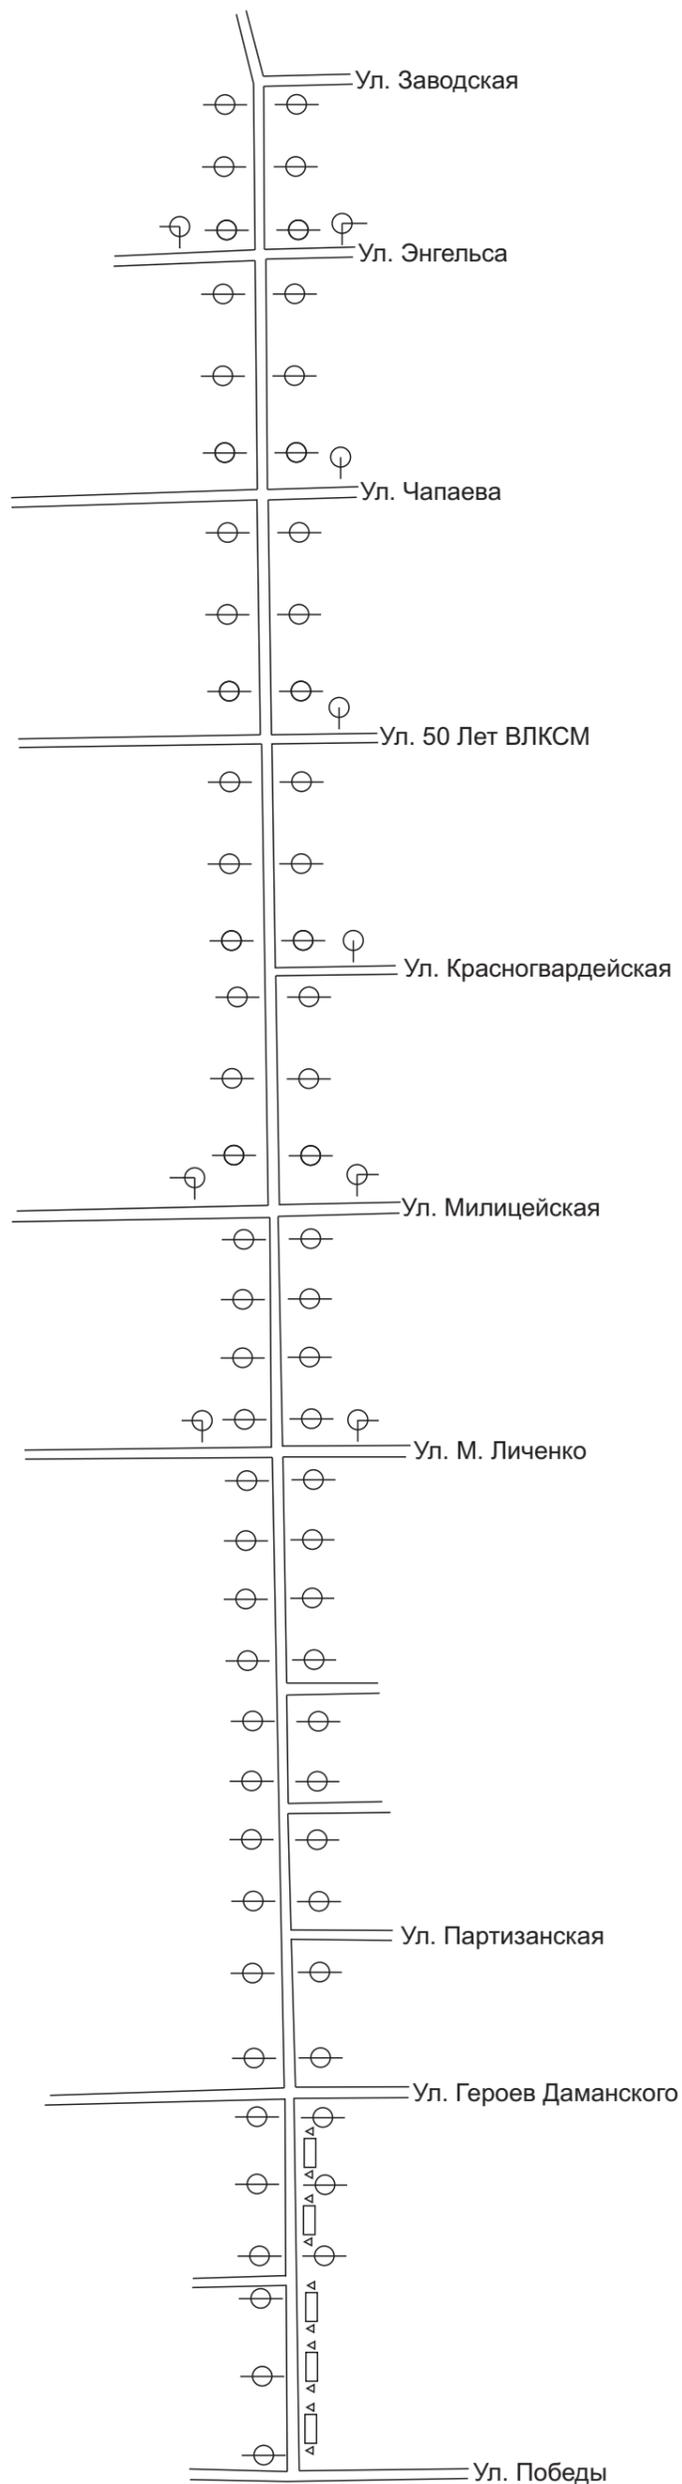

Условные обозначения	
⊕	- фонарь на опоре
△□△	- скамейка и урны
—	- тротуар, проезд

Наименование работ по реконструкции	
Асфальтирование	27581 м <sup>2</sup>
Бордюрный камень	6327 м. пог.
Опоры освещения	76 шт.
Фонари	149 шт.
Лавочки	5 шт.
Урны	10 шт.
Санитарная валка деревьев	12 шт.
Посадка деревьев	1680 шт.
Сосна	934 шт.
Орех	432 шт.
Лиственница	314 шт.
СиП	2542 м. пог.
Ремонт чугунного ограждения	1164 м. пог.
Замена ливневых решеток	30 шт.
Очистка приемников ливневых колодцев	30 шт.
Устройство «лежачего полицейского»	2 шт.