


**ПЛАН РЕКОНСТРУКЦИИ ПРИДОМОВОЙ ТЕРРИТОРИИ
МКД №28 УЛИЦА 45 ЛЕТ ОКТЯБРЯ
М. 1:500**

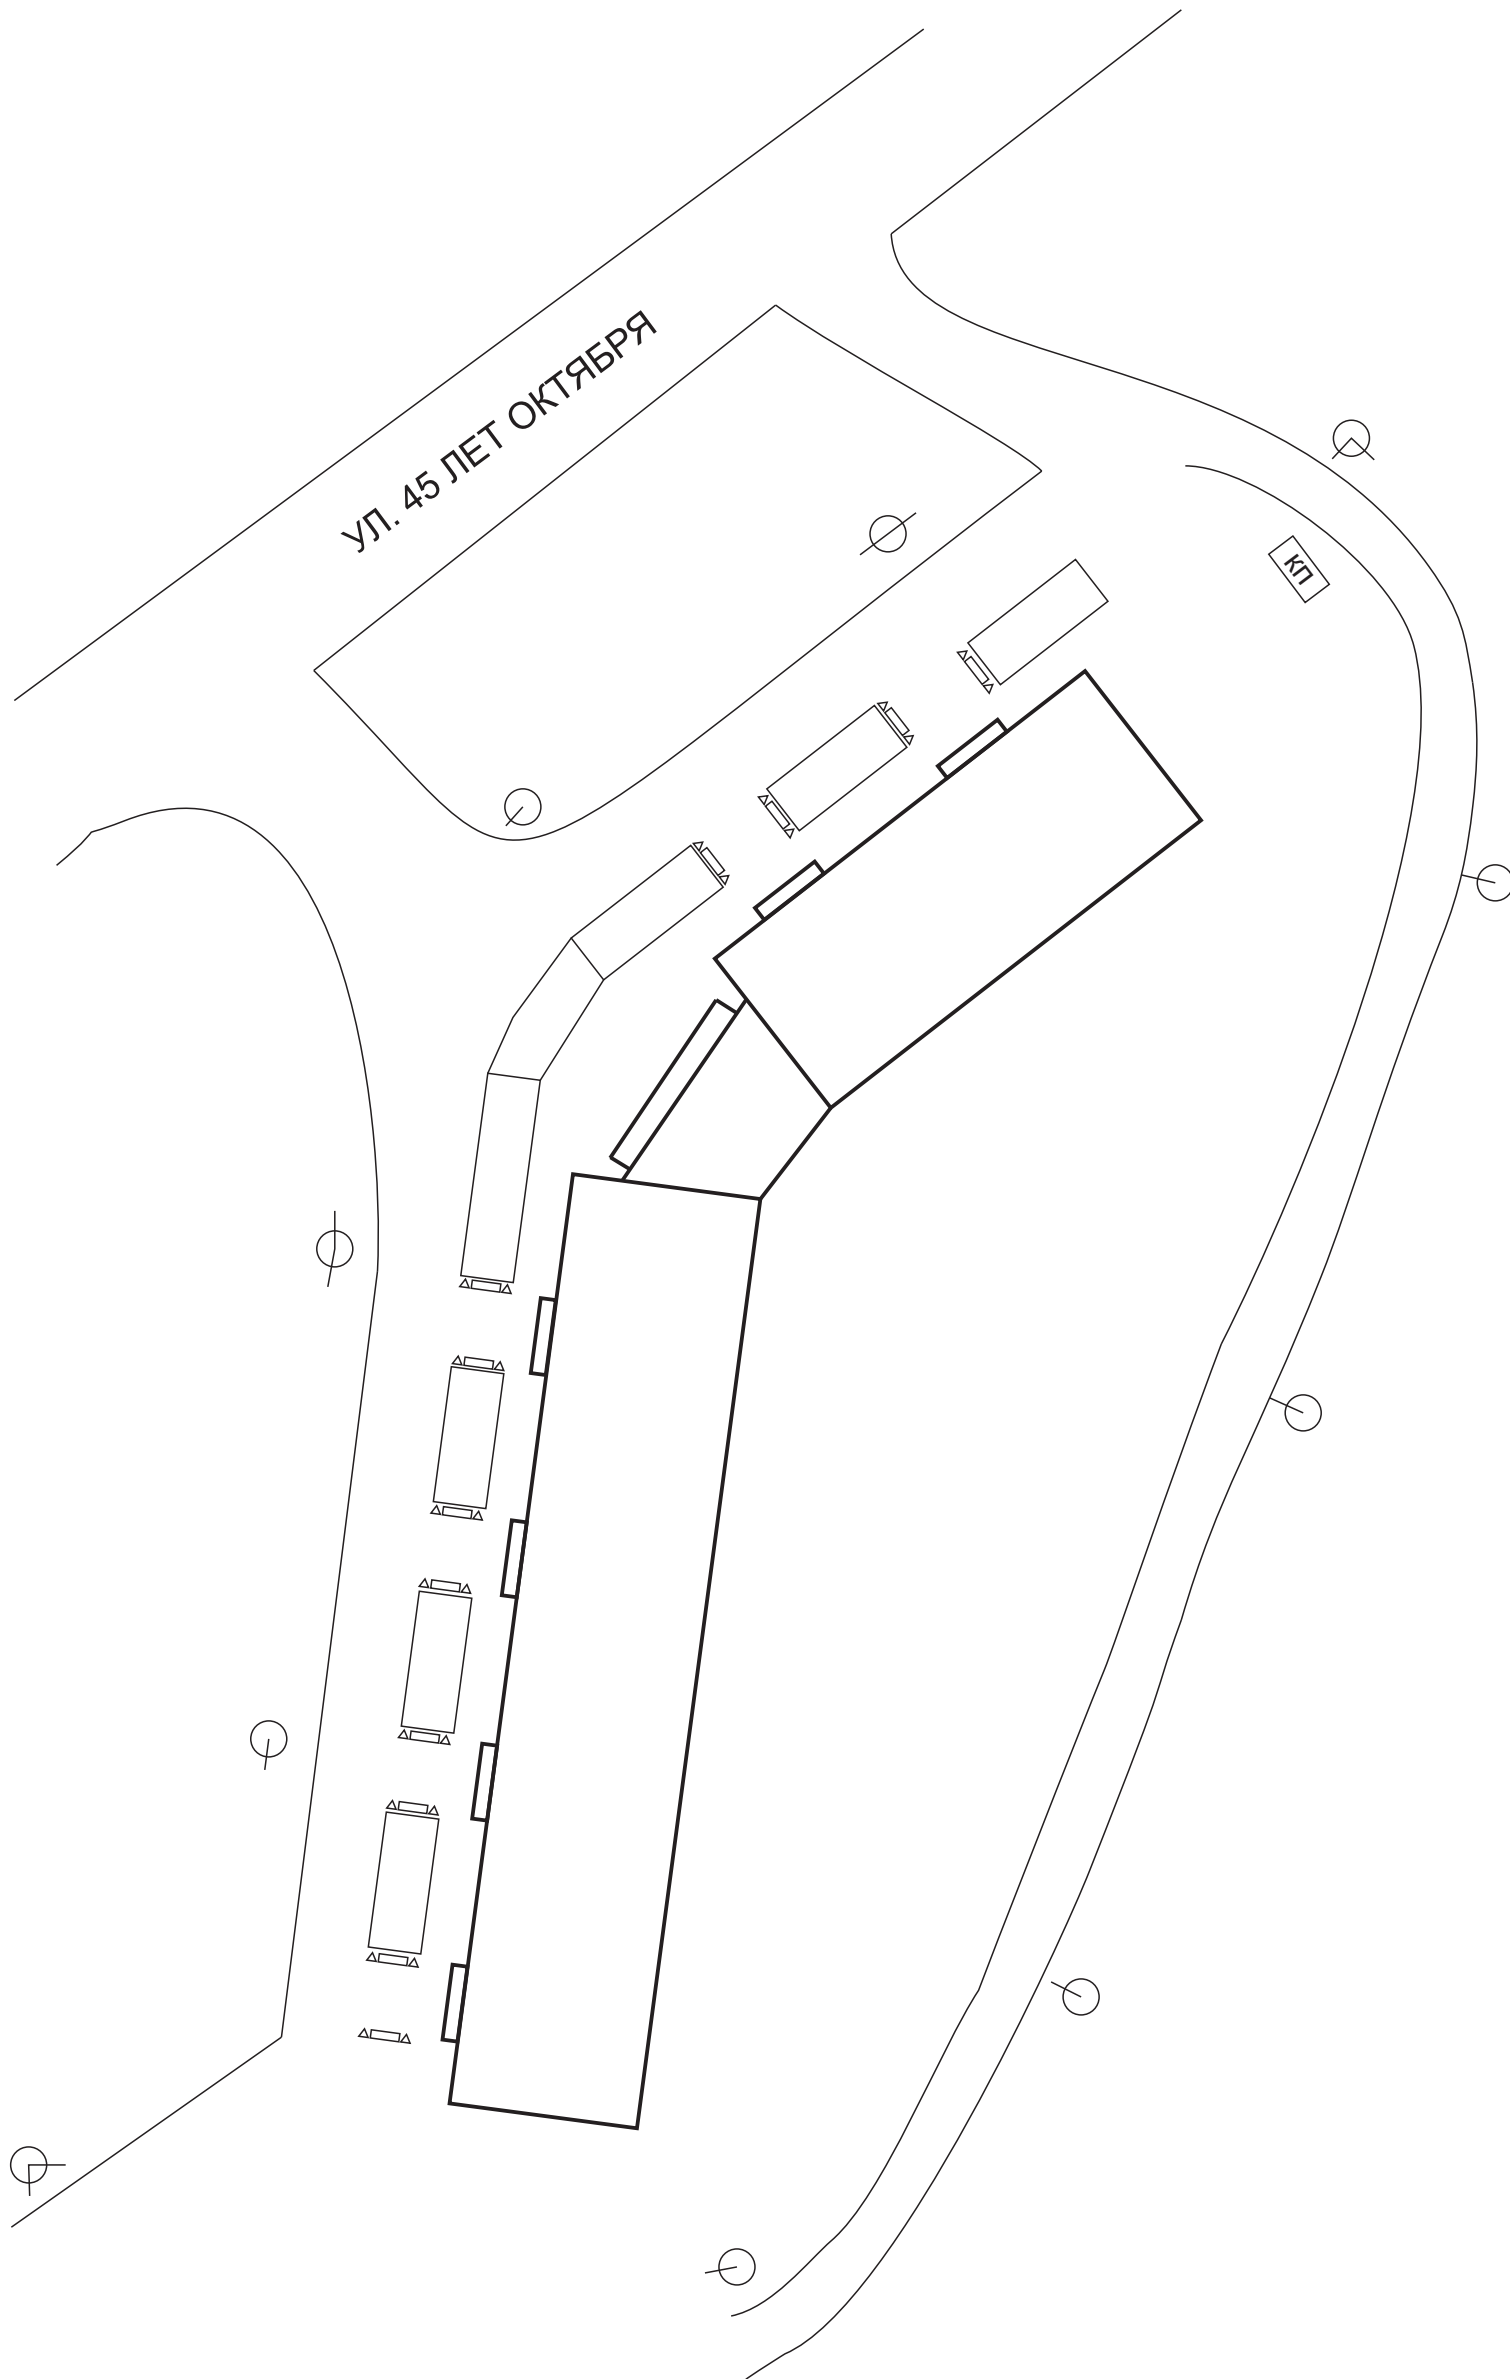

Условные обозначения	
☉	- фонарь на опоре
△□△	- скамейка и урны
—	- тротуар, проезд
КП	- контейнерная площадка

Наименование работ по реконструкции	
Асфальтирование	2216 м ²
Бордюрный камень	564 м. пог.
Опоры	10 шт.
Фонари	14 шт.
СиП	353 м. пог.
Посадка деревьев	508 шт.
Сосна	320 шт.
Орех	103 шт.
Рябина	30 шт.
Лавочки	12 шт.
Урны	24 шт.
Контейнерная площадка	1 шт.