


# ПЛАН РЕКОНСТРУКЦИИ АЛЛЕИ «2200» И МОНУМЕНТА «ДАЛЬНЕРЕЧЕНЦАМ ПОГИБШИМ ВО ВРЕМЯ ВОВ» М. 1:500

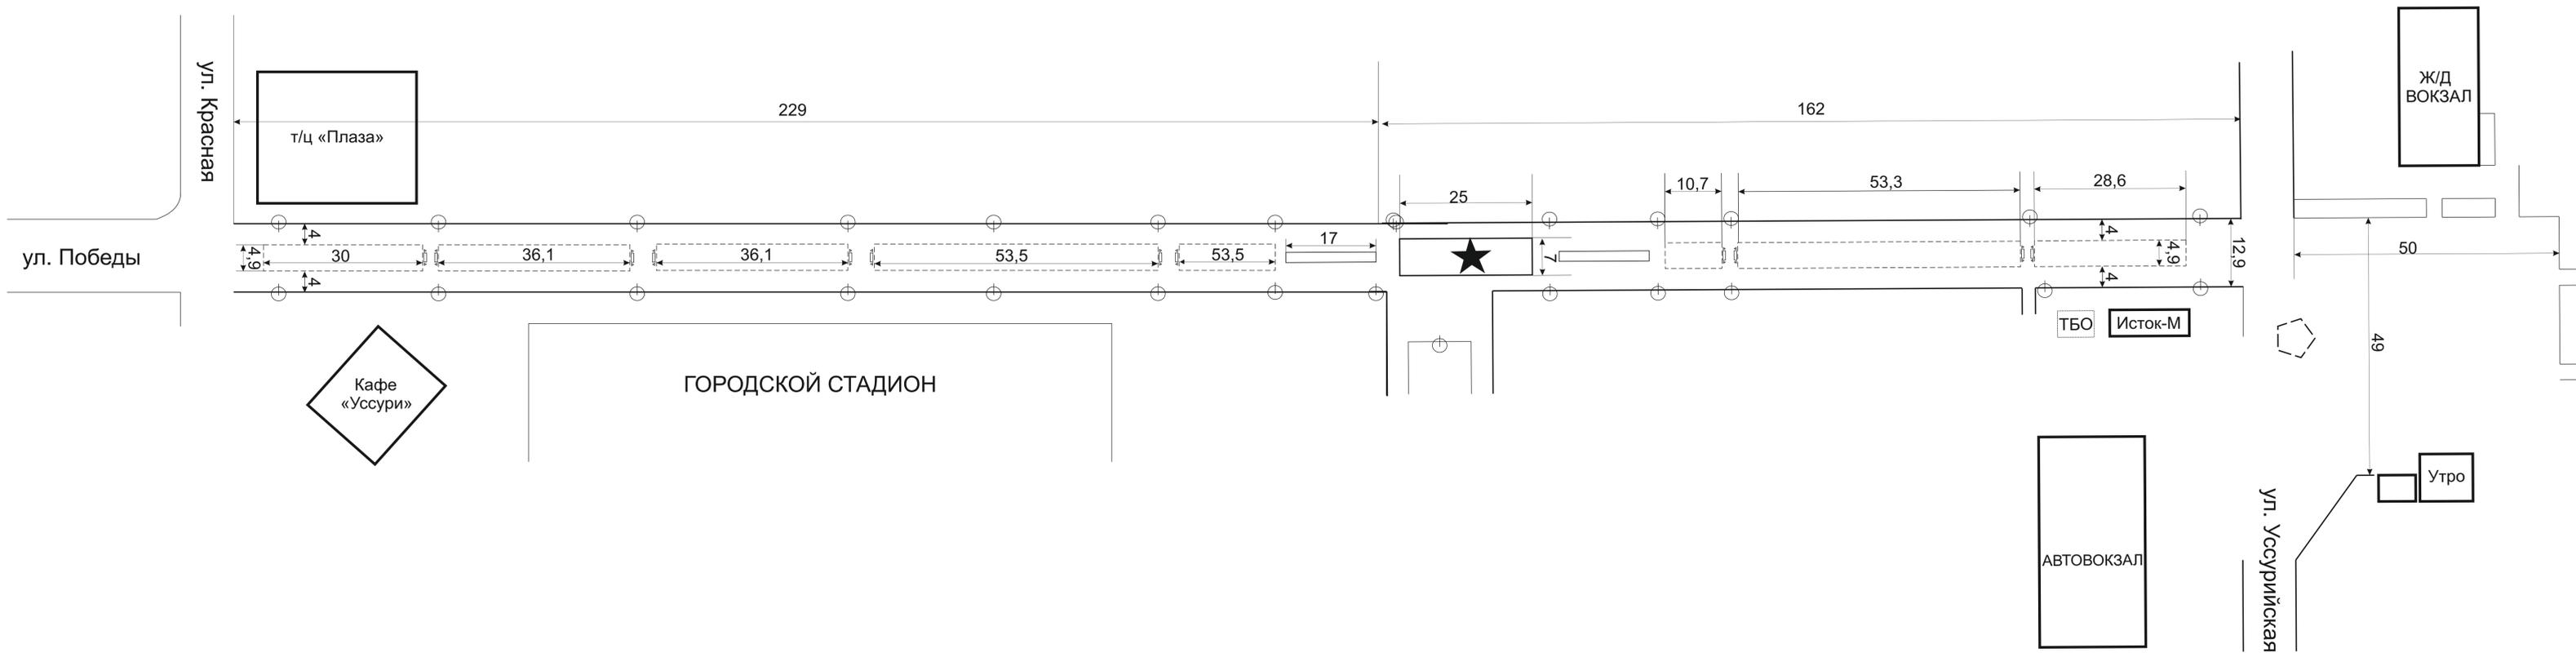

Наименование работ по реконструкции	
1. S асфальтирования	4793 м
2. бордюрный камень	1568 м. п.
3. опоры	21 шт.
4. фонари	26 шт.
5. урны	20 шт.
7. СиП	921 м. п.
8. лавочки	12 шт.
9. ремонт и очистка ливневых колодцев	19 шт.
10. замена оголовков с водоприёмниками	
11. валка деревьев	17 шт.

Условные обозначения	
	- Цветочная клумба
	- Фонари; Опоры
	- Мемориал
	- Здание.
	- Урны
	- Контейнер. площ. для ТБО

Посадка деревьев	
сосна обыкновенная	391 шт.
орех маньчжурский	21 шт.
итого:	412 шт